

Altitude (ref. mer) :

Réf: 1071.31 = 0.00

APD

Adresse :


**Parc Beauséjour
07520 LALOUVESC**

Maître d'ouvrage :

Commune de Lalouvesc

Maître d'œuvre :

ARCHIPOLIS
912 route de Lyon
07430 Davézieux

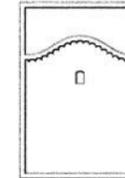

ARCHIPOLIS

N° de projet :

22-010

Date :

14/11/2022

N° de tél contact :


04 75 33 27 33



Surfaces totales aménagées	
	Superficie (m ²)
Parcs hauts et intermédiaires	
	508,53
	1 418,52
TOTAL	1 927,05 m²

Surfaces des espaces praticables par niveaux		
Altitude NGF		Superficie (m ²)
1 071,18	Parcs intermédiaires	
	Jardin potager	98,97
	Jeux enfants	97,91
1 073,98	Parcs hauts	
	Jardin haut	826,36
	Place basse	130,58
	Place haute	348,79
	TOTAL	1 502,61 m²

Ouvrage : Parc Beauséjour		Maître d'ouvrage: Commune de Lalouvesc			Architectes: ARCHIPOLIS <small>912 route de Lyon 07430 Davézieux</small>		
N° de plan: 01	Titre: Plan masse	Echelle : 1.500	Format : A3	N° de projet : 22-010	Dessinateur: MJ	Date : 14/11/2022	Etat du projet : APD ind.1
Z:\1_ETUDES\22-010_LALOUVESC_Aménagement d'une place et d'un parc\2_Pièces Graphiques\1_Plans\APD 2.pln							

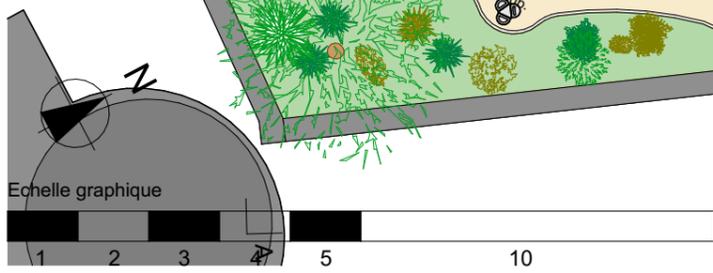

Ouvrage : Parc Beauséjour		Maître d'ouvrage: Commune de Lalouvesc			Architectes: ARCHIPOLIS 912 route de Lyon 07430 Davézieux		
N° de plan: 02	Titre: Plan général	Echelle: 1:100	Format: A3	N° de projet: 22-010	Dessinateur: MJ	Date: 14/11/2022	Etat du projet: APD ind.1
Z:\1_ETUDES\22-010 LALOUESC_Aménagement d'une place et d'un parc\2_Pièces Graphiques\1_Plans\APD 2.pln							



PHASE 1



Niveau haut

La place haute :

- trottoir, bateau et place de stationnement pour personne à mobilité réduite sur la rue des Cévennes,
- sol en stabilisé,
- pavage du cheminement et du trottoir (cf référence),
- bacs végétalisés en béton de site en bordure de pignon,
- plantation de deux arbres à haute tige (essence à définir),
- création d'un édicule issu de matériau de réemploi et de serrurerie comprenant une fontaine et un coffret électrique (cf détail),
- emmarchement en béton désactivé teinte "pierre" (cf référence),
- pose d'un panneau d'affichage sur le pignon,
- pose d'éclairage public type mats supports à projecteur orientable et d'un éclairage de cheminement intégré dans le garde-corps (cf détail) conforme aux réglementations en vigueur pour une mise en accessibilité PMR nocturne,
- pose d'un garde-corps en acier galvanisé fixation à l'anglaise (cf détail),

La place basse :

- ouverture du mur de soutènement en pierre existant pour installation de la rampe d'accès vers le niveau bas,
- pavage du sol (cf référence),
- bacs végétalisés en béton de site en bordure de mur séparatif,
- bac végétalisé en béton de site en pied de mur de la rampe,
- palier en stabilisé vers le jardin et emmarchement en béton désactivé teinte "pierre" (cf référence),
- fabrication et pose d'une tonnelle en profilé creux acier galvanisé ou thermo-laqué à végétalisée (cf détail),
- installation de luminaires suspendus sous la tonnelle (cf détail et référence).

Le jardin :

- ouvertures ponctuelles du mur de soutènement en pierre pour amorce des terrasses en platelage bois de l'aire de jeux,
- conservation des châtaigniers et arbres à hautes tiges existants,
- traitement paysagé et végétalisation des abords,
- création d'un cheminement PMR en stabilisé,
- installation d'une cuve de récupération des EP (capacité à définir, base 3000L),
- mise en place d'un édicule issu de réemploi comprenant un coffret électrique et un robinet de puisage (cf détail),
- installation de bancs publics issus de matériaux de réemploi type linteau pierre (cf détail),
- installation de mâts d'éclairage public (cf référence).

Niveau bas

Le parc bas :

- rampe d'accès au niveau bas et haut en béton désactivé teinte "pierre" (cf référence),
- modification du terrain existant pour accueillir la rampe d'accès vers le niveau haut et l'aire de jeux,
- installation des jeux pour enfants comprenant un ensemble bois et un toboggan posé sur talus (hors lot, cf devis GPE),
- palier en stabilisé (ou engravilloné en attente de stabilisé),
- pose d'un garde-corps en acier galvanisé sur le côté extérieur de la rampe menant au niveau haut (cf détail).

Réseaux

Tous les réseaux d'eau et d'électricité sont mis en place sur le niveau haut et le niveau bas (cf plan de principe VRD).

Bordures

Toutes les bordures sont en P3 teinte "pierre" (cf référence)

PHASE 2



Niveau haut

La place basse :

- mobilier urbain comprenant deux tables et deux bancs en acier galvanisé ou thermo-laqué (fabrication par le serrurier ou achat).

Niveau bas


Arrivée des rampes d'accès et escalier:

- terrassement, talutage et enrochement des abords des escaliers et de la rampe depuis la route de Bobignoux,
- construction en béton désactivé des deux volées d'escaliers,
- pose d'une main courante en acier galvanisé le long de la rampe menant au palier depuis la route de Bobignoux (cf détail),
- pose d'un garde-corps sur le côté intérieur de la volée d'escalier refermant l'aire de jeux pour enfant (cf détail).


Jardin potager :

- terrassement plane pour mise en place du potager,
- pose d'une clôture type grillage rigide en limite séparative avec la parcelle voisine et végétalisation de la limite.


Ouvrage : Parc Beauséjour		Maître d'ouvrage: Commune de Lalouvesc			Architectes ARCHIPOLIS 912 route de Lyon 07430 Davézieux		
N° de plan: 02	Titre: Plan général - Phasage	Echelle : 1:1, 1:100	Format : A3	N° de projet : 22-010	Dessinateur: MJ	Date : 14/11/2022	Etat du projet : APD ind.1
Z:\1_ETUDES\22-010_LALOUVESC_Aménagement d'une place et d'un parc\2_Pièces Graphiques\1_Plans\APD 2.pln							

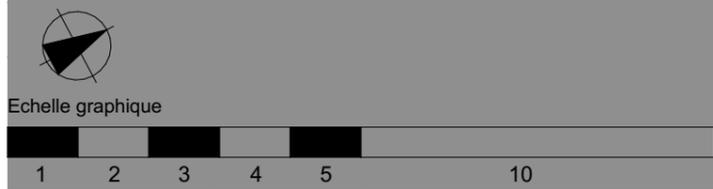


Ouvrage : Parc Beauséjour		Maître d'ouvrage: Commune de Lalouvesc			Architectes ARCHIPOLIS <small>912 route de Lyon 07430 Davézieux</small>		
N° de plan: 03	Titre: Plan - Niveau haut	Echelle : 1:100	Format : A3	N° de projet : 22-010	Dessinateur: MJ	Date : 14/11/2022	Etat du projet : APD ind.1
Z:\1_ETUDES\22-010 LALOUVESC_Aménagement d'une place et d'un parc\2_Pièces Graphiques\1_Plans\APD 2.pln							

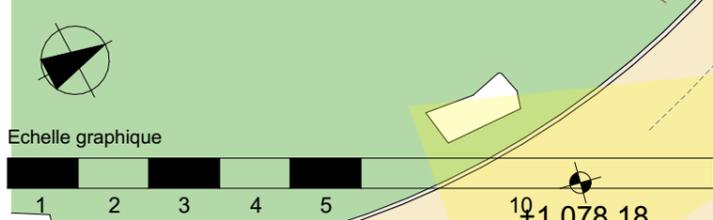


Ouvrage : Parc Beauséjour		Maître d'ouvrage: Commune de Lalouvesc			Architectes ARCHIPOLIS <small>912 route de Lyon 07430 Davézieux</small>		
N° de plan: 04	Titre: Plan - Niveau haut	Echelle : 1:1, 1:100	Format : A3	N° de projet : 22-010	Dessinateur: MJ	Date : 14/11/2022	Etat du projet : APD ind.1
Z:\1_ETUDES\22-010 LALOUESC_Aménagement d'une place et d'un parc\2_Pièces Graphiques\1_Plans\APD 2.pln							

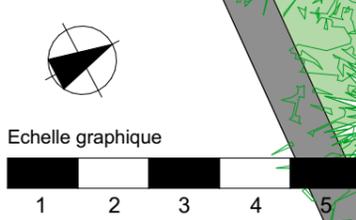

Ouvrage : Parc Beauséjour		Maître d'ouvrage: Commune de Lalouvesc			Architectes: ARCHIPOLIS <small>912 route de Lyon 07430 Davézieux</small>		
N° de plan: 05	Titre: Plan - Niveau haut	Echelle : 1:1, 1:100	Format : A3	N° de projet : 22-010	Dessinateur: MJ	Date : 14/11/2022	Etat du projet : APD ind.1
Z:\1_ETUDES\22-010_LALOUVESC_Aménagement d'une place et d'un parc\2_Pièces Graphiques\1_Plans\APD 2.pln							

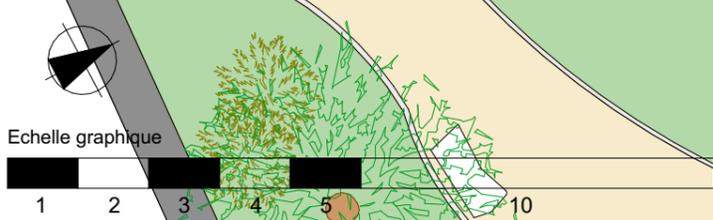


Ouvrage : Parc Beauséjour		Maître d'ouvrage: Commune de Lalouvesc		Architectes: ARCHIPOLIS 912 route de Lyon 07430 Davézieux			
N° de plan: 06	Titre: Plan - Niveau haut	Echelle : 1:1, 1:100	Format : A3	N° de projet : 22-010	Dessinateur: MJ	Date : 14/11/2022	Etat du projet : APD ind.1
Z:\1_ETUDES\22-010_LALOUVESC_Aménagement d'une place et d'un parc\2_Pièces Graphiques\1_Plans\APD 2.pln							

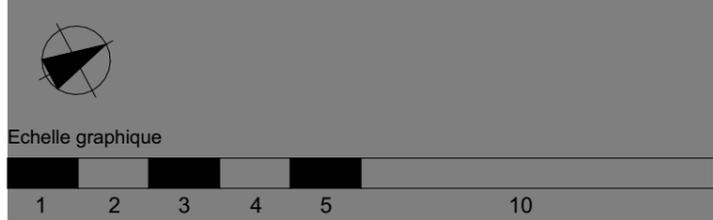


Ouvrage : Parc Beauséjour		Maitre d'ouvrage: Commune de Lalouvesc			Architectes ARCHIPOLIS 912 route de Lyon 07430 Davézieux			
N° de plan: 07	Titre: Plan - Niveau bas	Echelle : 1:1, 1:100	Format : A3	N° de projet : 22-010	Dessinateur: MJ	Date : 14/11/2022	Etat du projet : APD ind.1	
Z:\1_ETUDES\22-010 LALOUVESC_Aménagement d'une place et d'un parc\2_Pièces Graphiques\1_Plans\APD 2.pln								




- EP / AEP**
- Réseau créé
 - Réseau existant
 - Alimentation
 - - - Récupération
- ÉLECTRICITÉ**
- Réseau créé

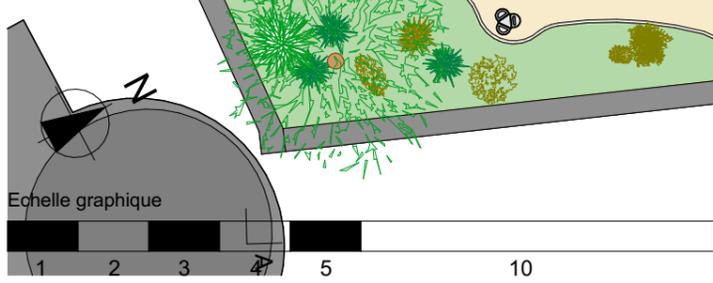

Ouvrage : Parc Beauséjour		Maître d'ouvrage: Commune de Lalouvesc			Architectes: ARCHIPOLIS <small>912 route de Lyon 07430 Davézieux</small>		
N° de plan: 08	Titre: Plan de principe VRD	Echelle : 1:100	Format : A3	N° de projet : 22-010	Dessinateur: MJ	Date : 14/11/2022	Etat du projet : APD ind.1
<small>Z:\1_ETUDES\22-010 LALOUVESC_Aménagement d'une place et d'un parc\2_Pièces Graphiques\1_Plans\APD 2.pln</small>							

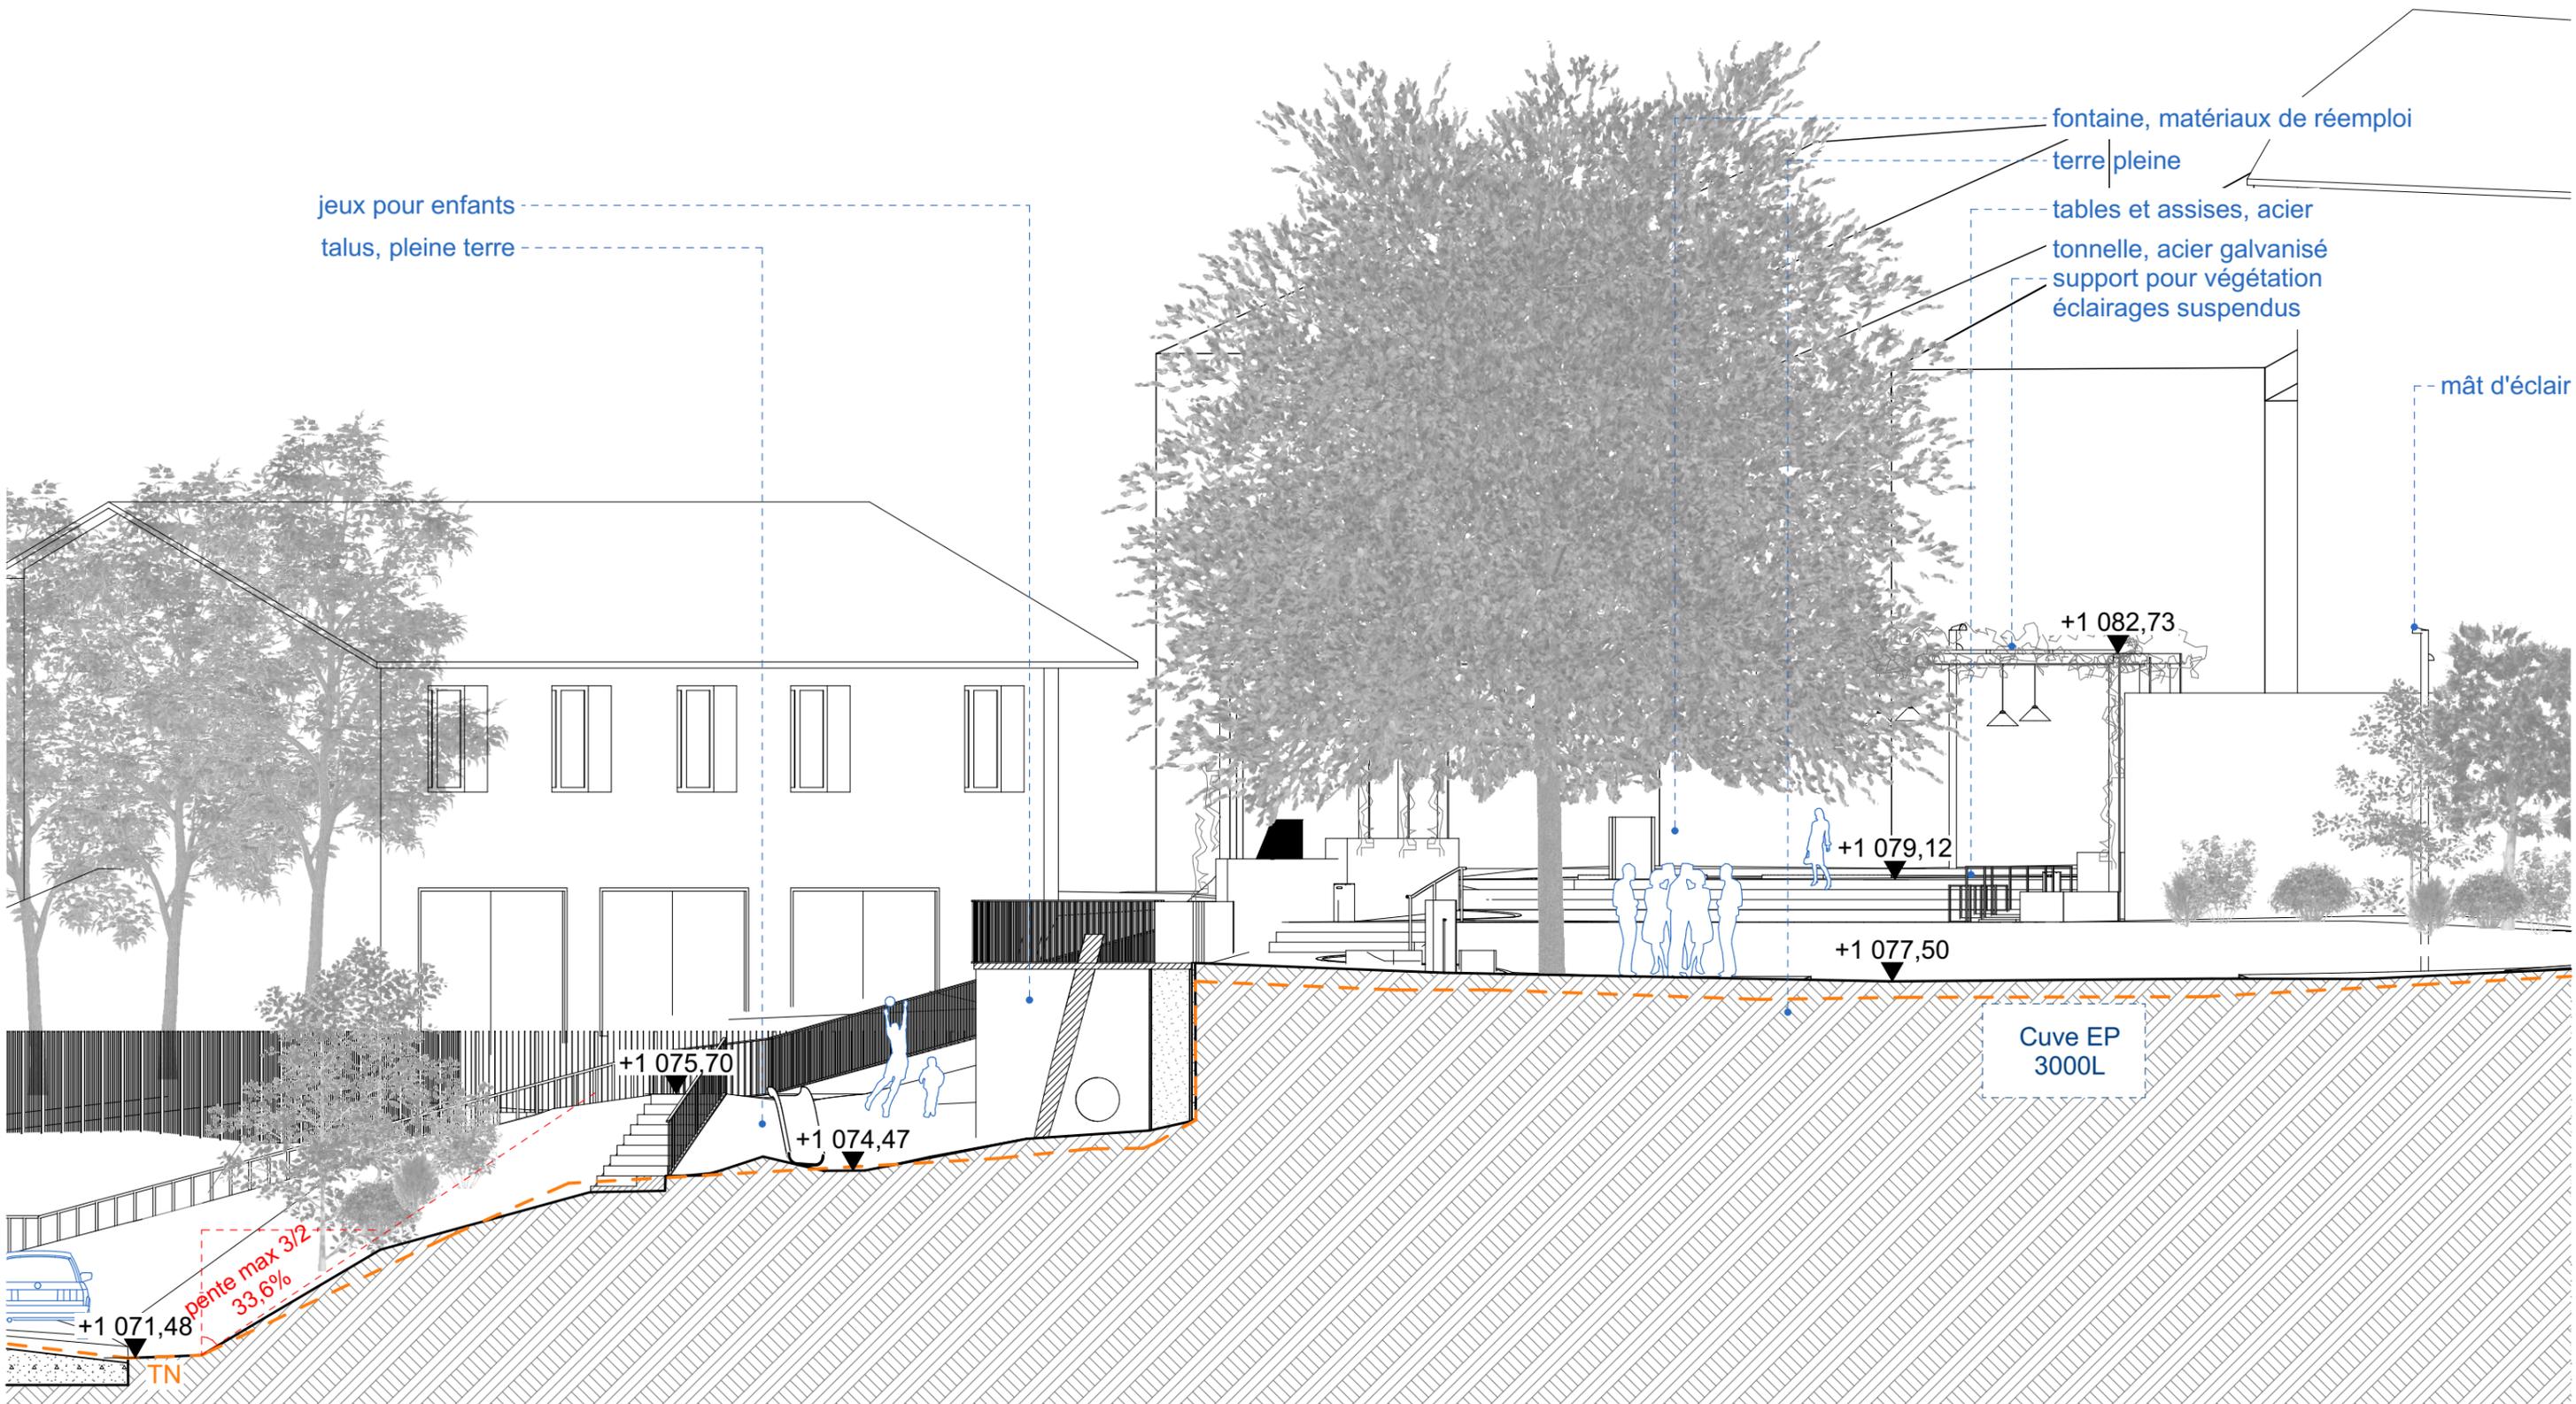

Ouvrage : Parc Beauséjour		 Maître d'ouvrage: Commune de Lalouvesc			Architectes ARCHIPOLIS 912 route de Lyon 07430 Davézieux			
N° de plan: 09	Titre: Coupe AA	Echelle : 1:1, 1:100	Format : A3	N° de projet : 22-010	Dessinateur: MJ	Date : 14/11/2022	Etat du projet : APD ind.1	
Z:\11_ETUDES\22-010_LALOUVESC_Aménagement d'une place et d'un parc\2_Pièces Graphiques\1_Plans\APD 2.pln								

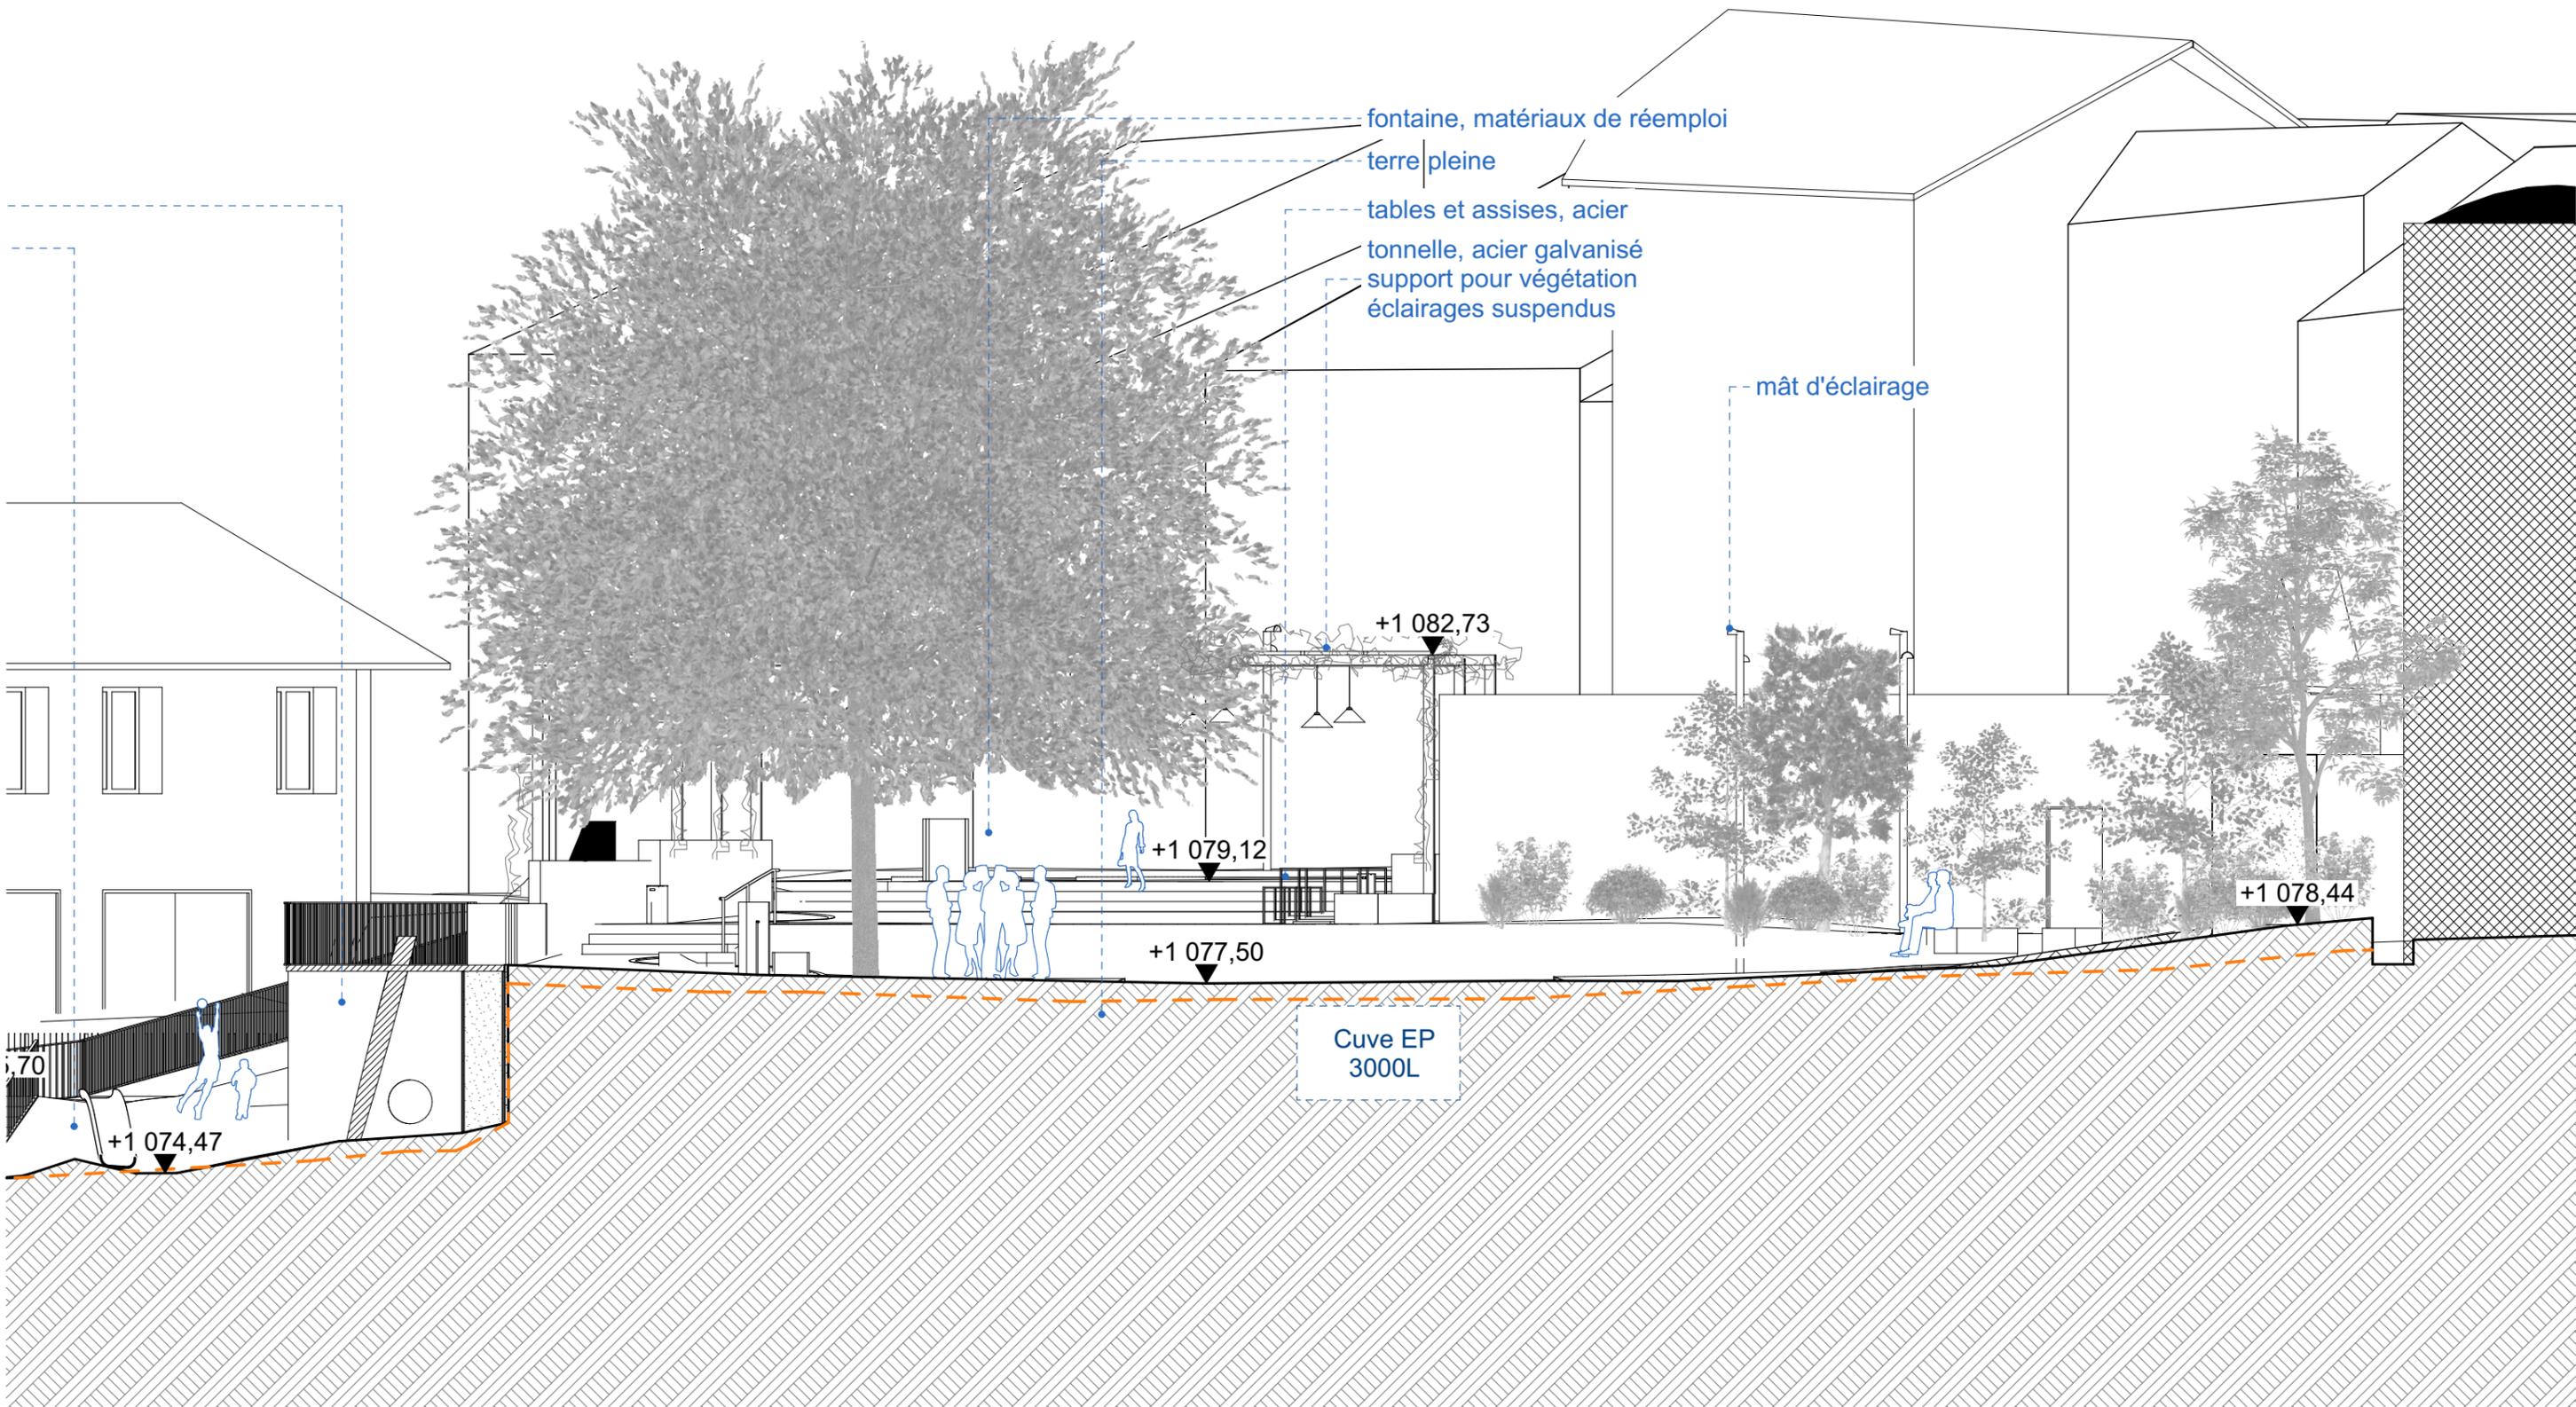

fontaine, matériaux de réemploi

terre pleine

tables et assises, acier

tonnelle, acier galvanisé

support pour végétation

éclairages suspendus

mât d'éclairage

+1 082,73

+1 079,12

+1 077,50

+1 078,44

Cuve EP
3000L



,70

+1 074,47



Echelle graphique





Ouvrage : Parc Beauséjour		 Maître d'ouvrage: Commune de Lalouvesc			Architectes ARCHIPOLIS 912 route de Lyon 07430 Davézieux			
N° de plan: 10	Titre: Coupe AA	Echelle : 1:1, 1:100	Format : A3	N° de projet : 22-010	Dessinateur: MJ	Date : 14/11/2022	Etat du projet : APD ind.1	
Z:\1_ETUDES\22-010 LALOUVESC_Aménagement d'une place et d'un parc\2_Pièces Graphiques\1_Plans\APD 2.pln								

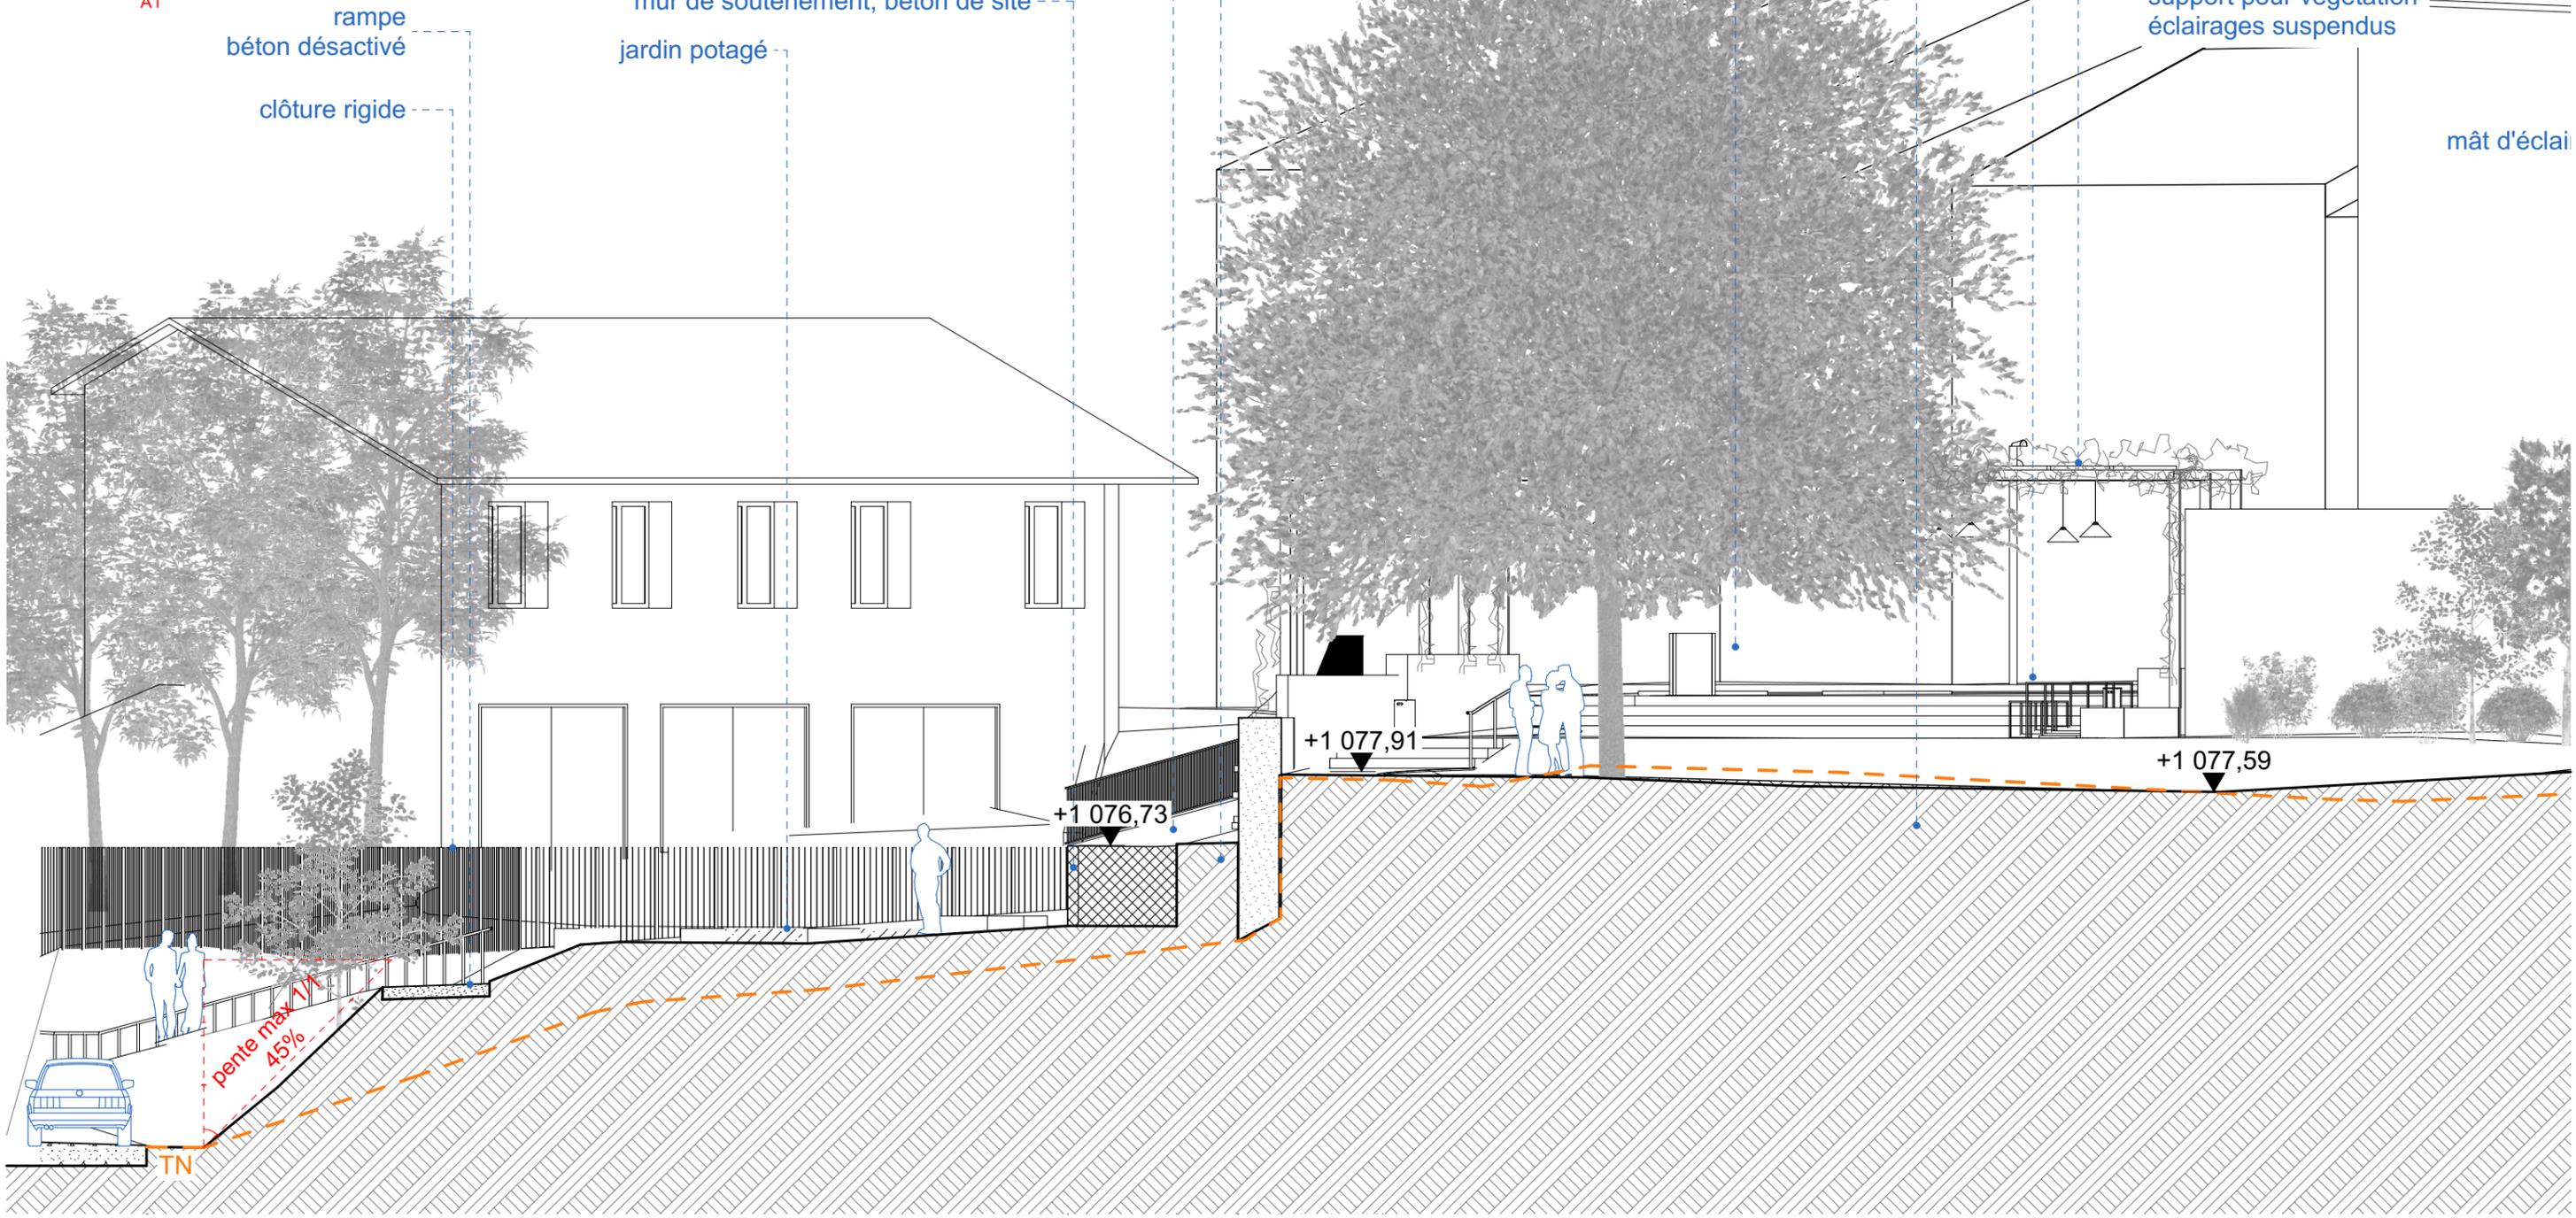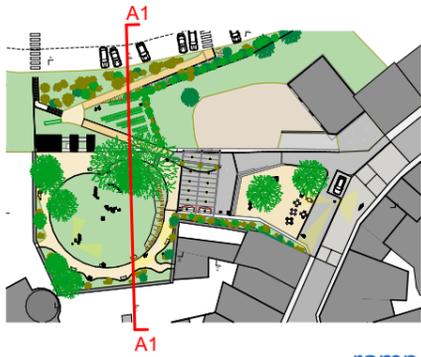




Ouvrage : Parc Beauséjour		 Maître d'ouvrage: Commune de Lalouvesc			Architectes ARCHIPOLIS 912 route de Lyon 07430 Davézieux			
N° de plan: 11	Titre: Coupe AA1	Echelle : 1:1, 1:100	Format : A3	N° de projet : 22-010	Dessinateur: MJ	Date : 14/11/2022	Etat du projet : APD ind.1	
Z:\1_ETUDES\22-010 LALOUVESC_Aménagement d'une place et d'un parc\2_Pièces Graphiques\1_Plans\APD 2.pln								

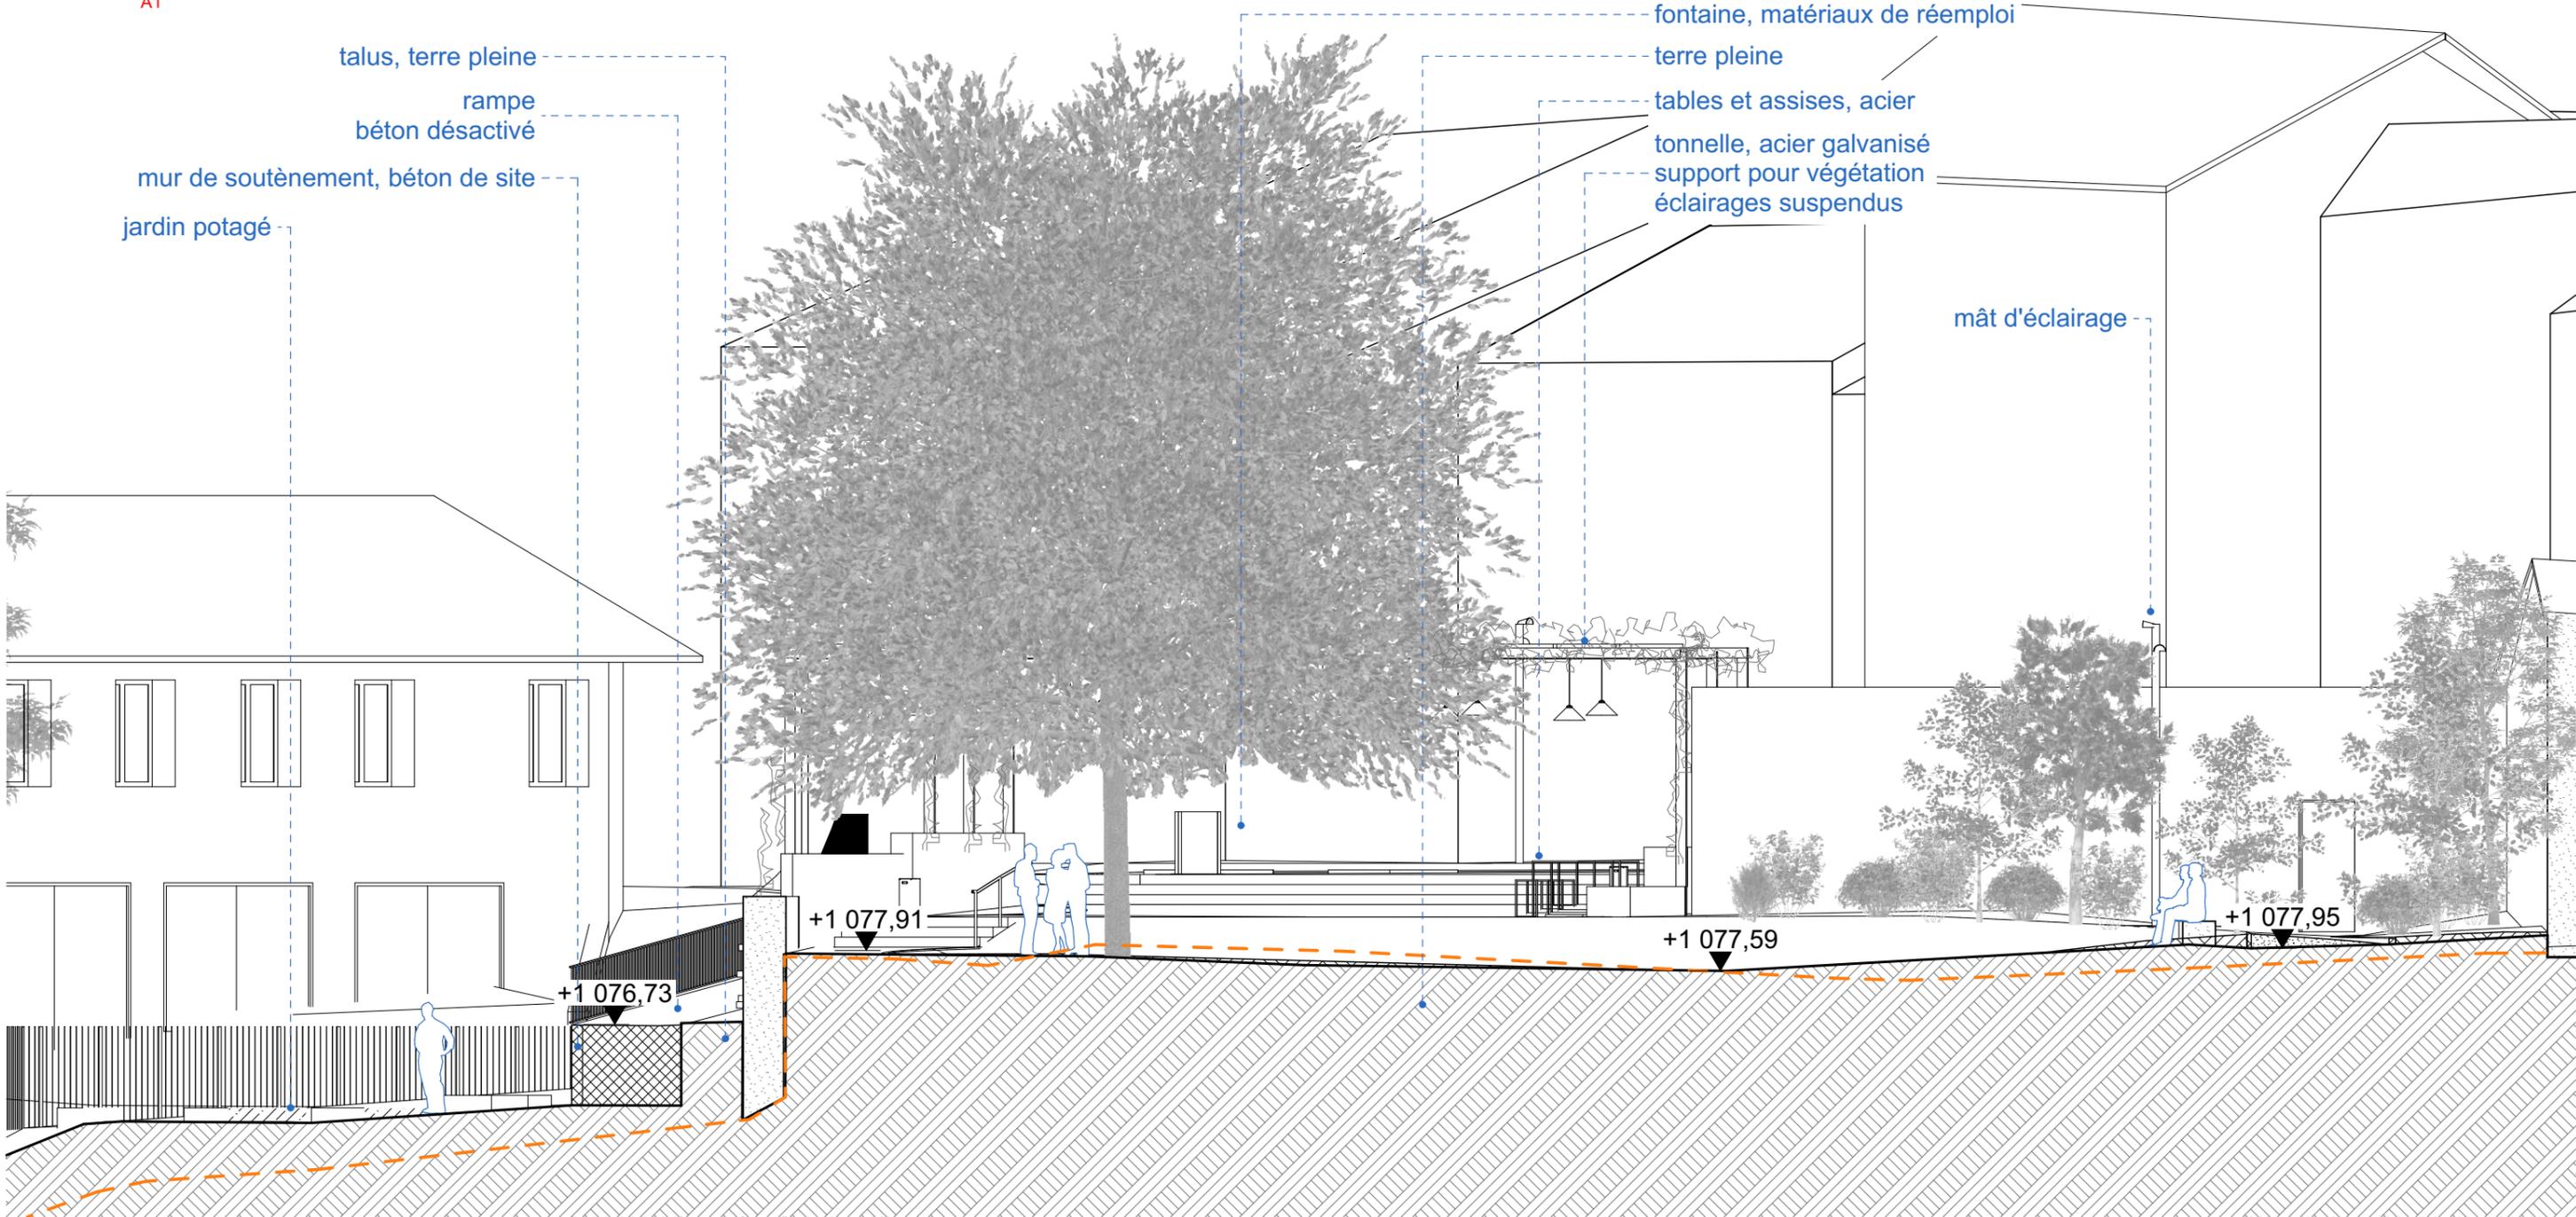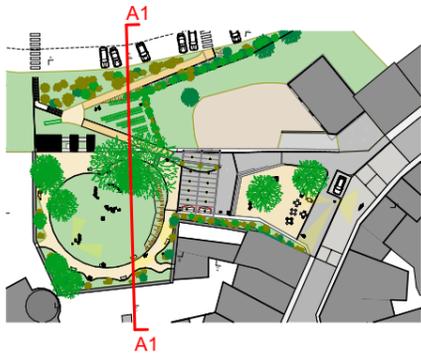



Ouvrage : Parc Beauséjour		 Maître d'ouvrage: Commune de Lalouvesc			Architectes ARCHIPOLIS 912 route de Lyon 07430 Davézieux			
N° de plan: 12	Titre: Coupe AA1	Echelle : 1:1, 1:100	Format : A3	N° de projet : 22-010	Dessinateur: MJ	Date : 14/11/2022	Etat du projet : APD ind.1	
Z:\1_ETUDES\22-010 LALOUESC_Aménagement d'une place et d'un parc\2_Pièces Graphiques\1_Plans\APD 2.pln								

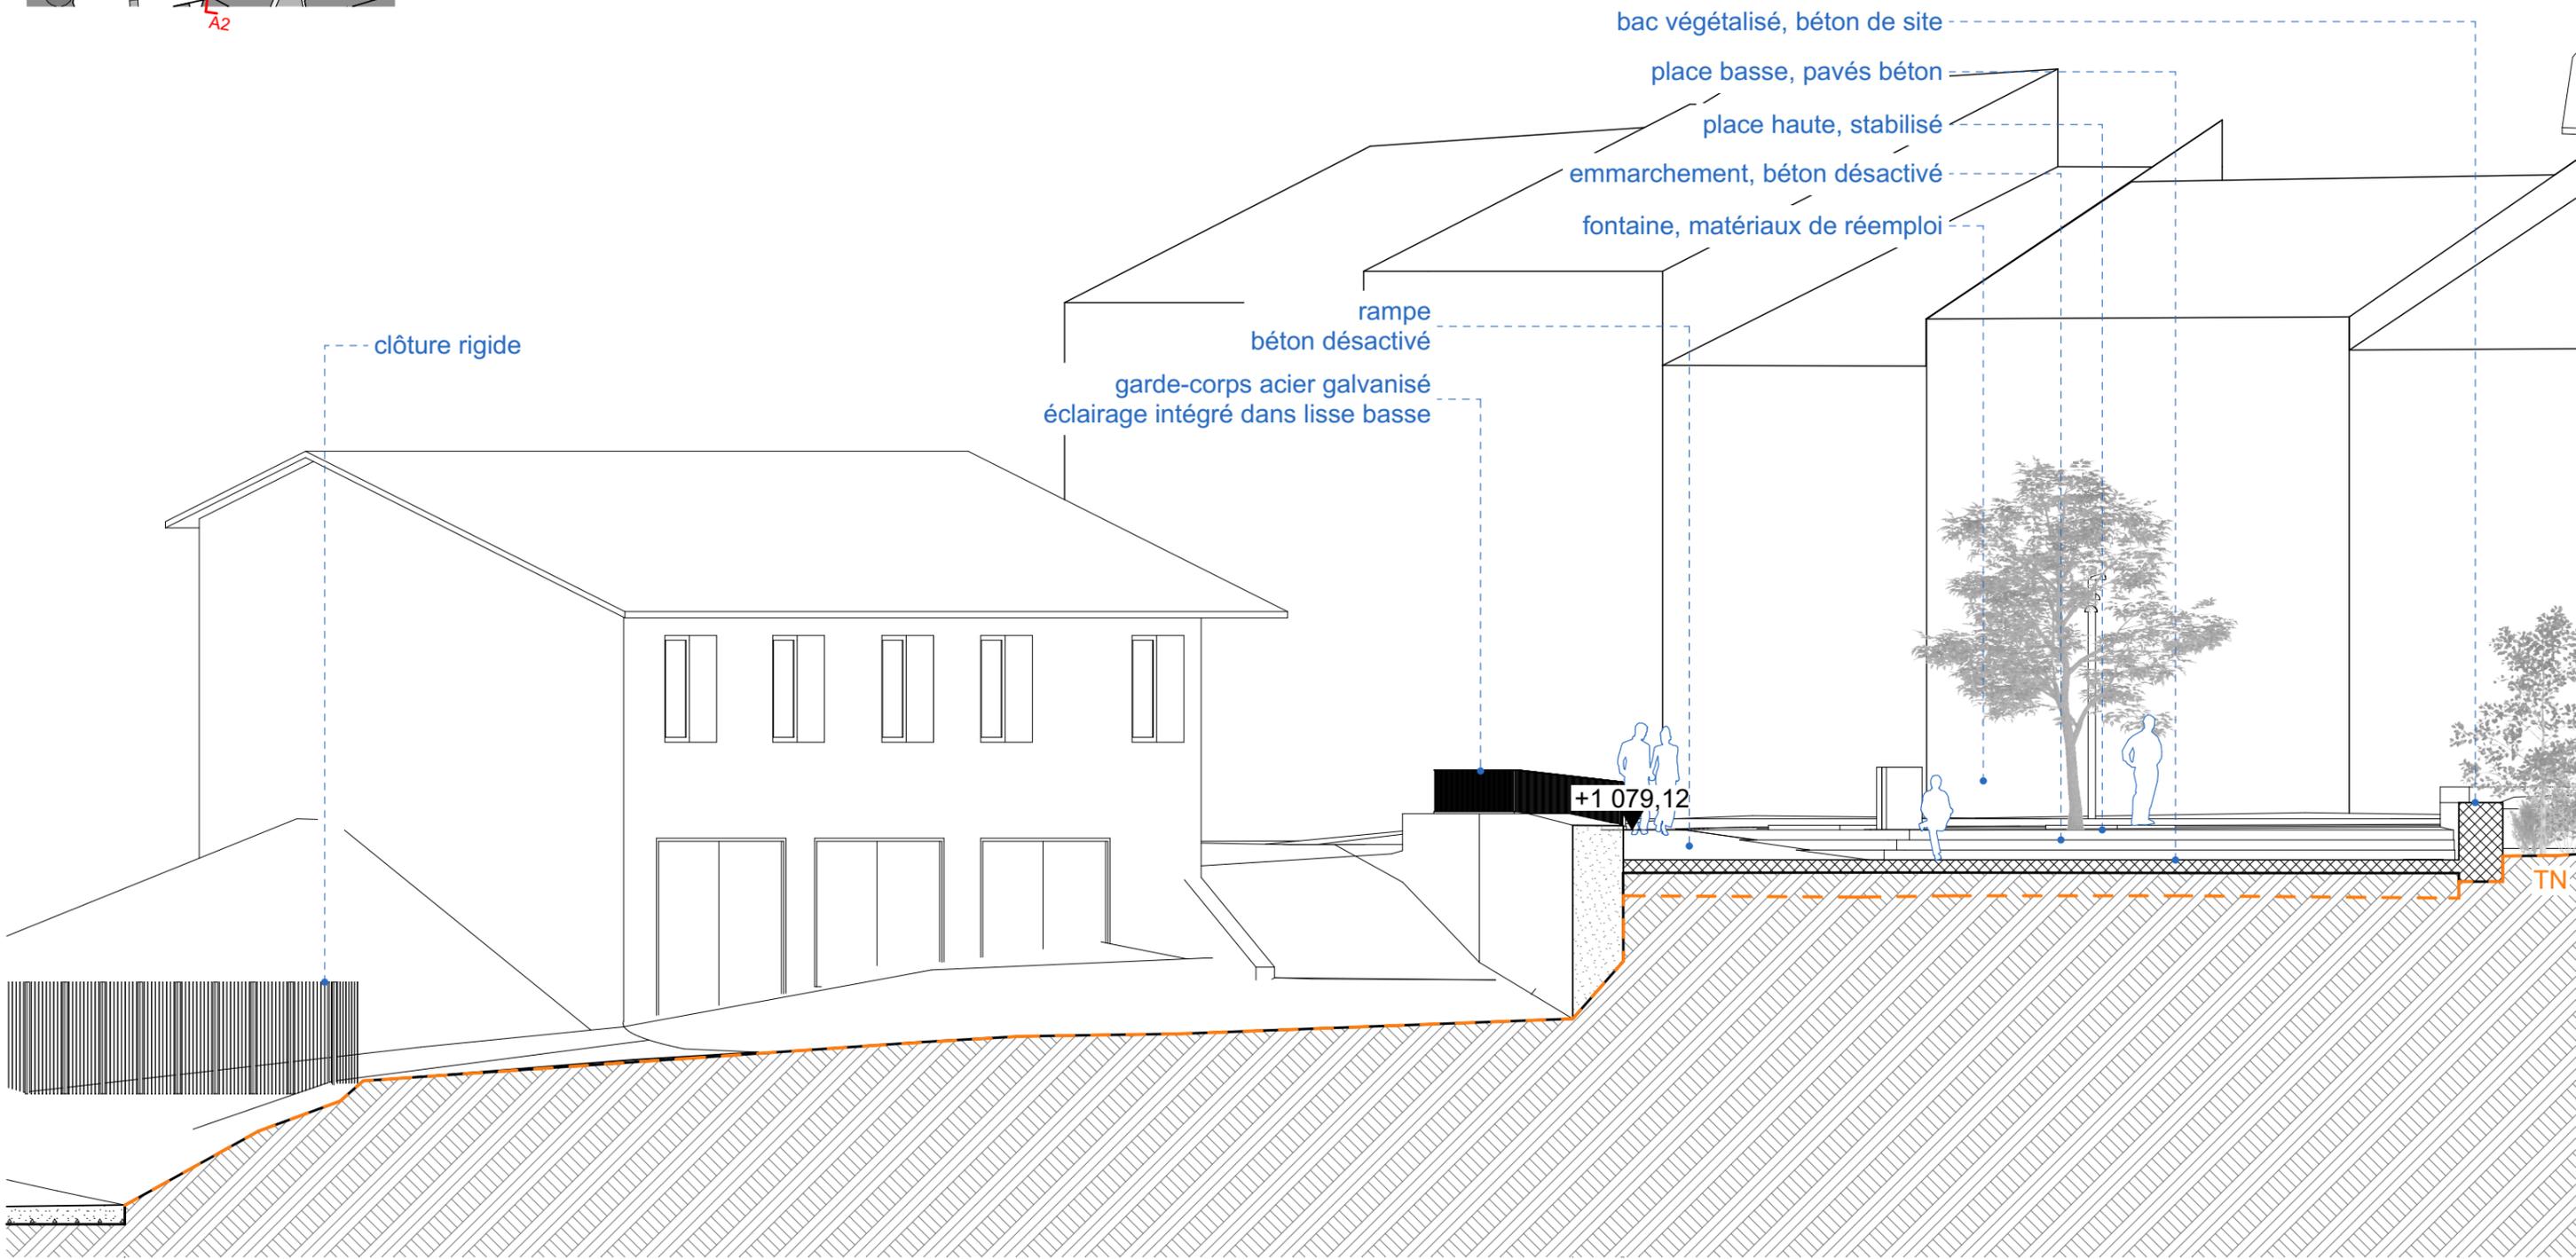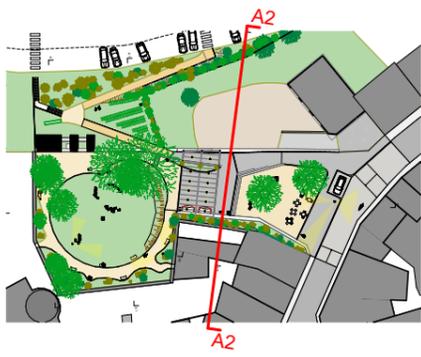



Ouvrage : Parc Beauséjour		 Maître d'ouvrage: Commune de Lalouvesc			Architectes ARCHIPOLIS 912 route de Lyon 07430 Davézieux			
N° de plan: 13	Titre: Coupe AA2	Echelle : 1:1, 1:100	Format : A3	N° de projet : 22-010	Dessinateur: MJ	Date : 14/11/2022	Etat du projet : APD ind.1	
Z:\1_ETUDES\22-010_LALOUVESC_Aménagement d'une place et d'un parc\2_Pièces Graphiques\1_Plans\APD 2.pln								

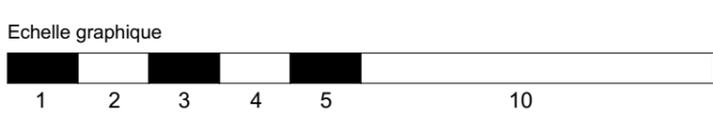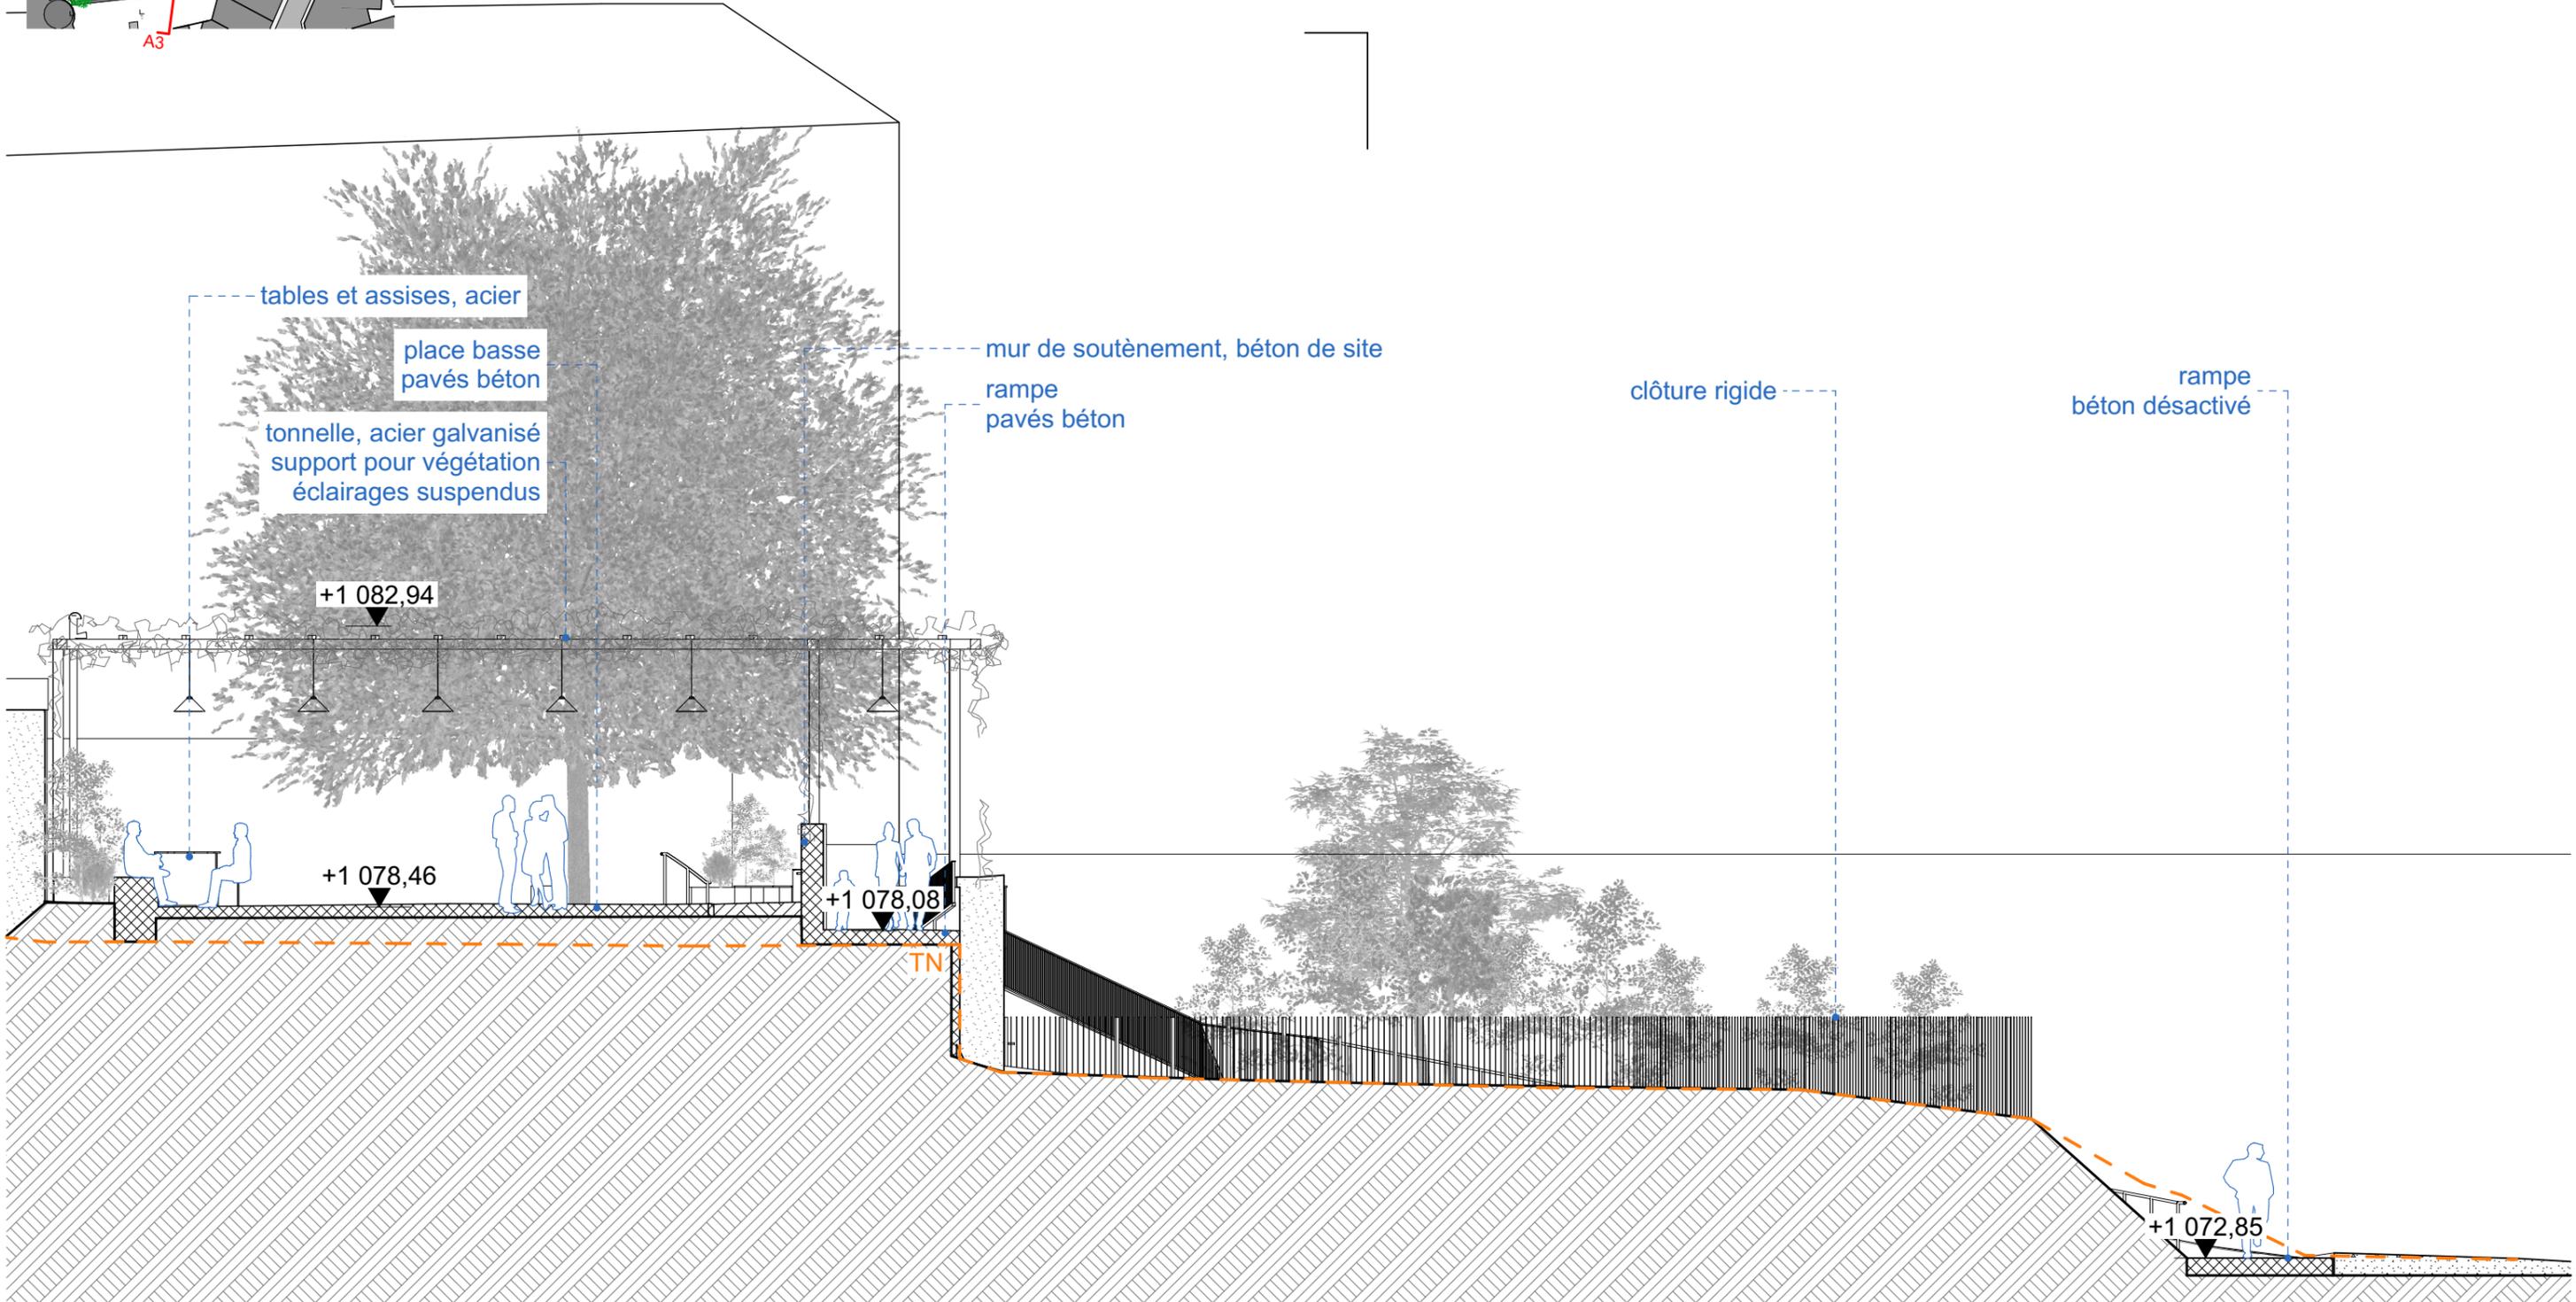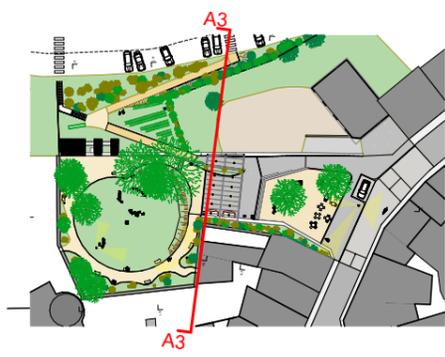



Ouvrage : Parc Beauséjour		 Maître d'ouvrage: Commune de Lalouvesc			Architectes ARCHIPOLIS 912 route de Lyon 07430 Davézieux			
N° de plan: 14	Titre: Coupe AA3	Echelle : 1:1, 1:100	Format : A3	N° de projet : 22-010	Dessinateur: MJ	Date : 14/11/2022	Etat du projet : APD ind.1	
Z:\1_ETUDES\22-010_LALOUVESC_Aménagement d'une place et d'un parc\2_Pièces Graphiques\1_Plans\APD 2.pln								

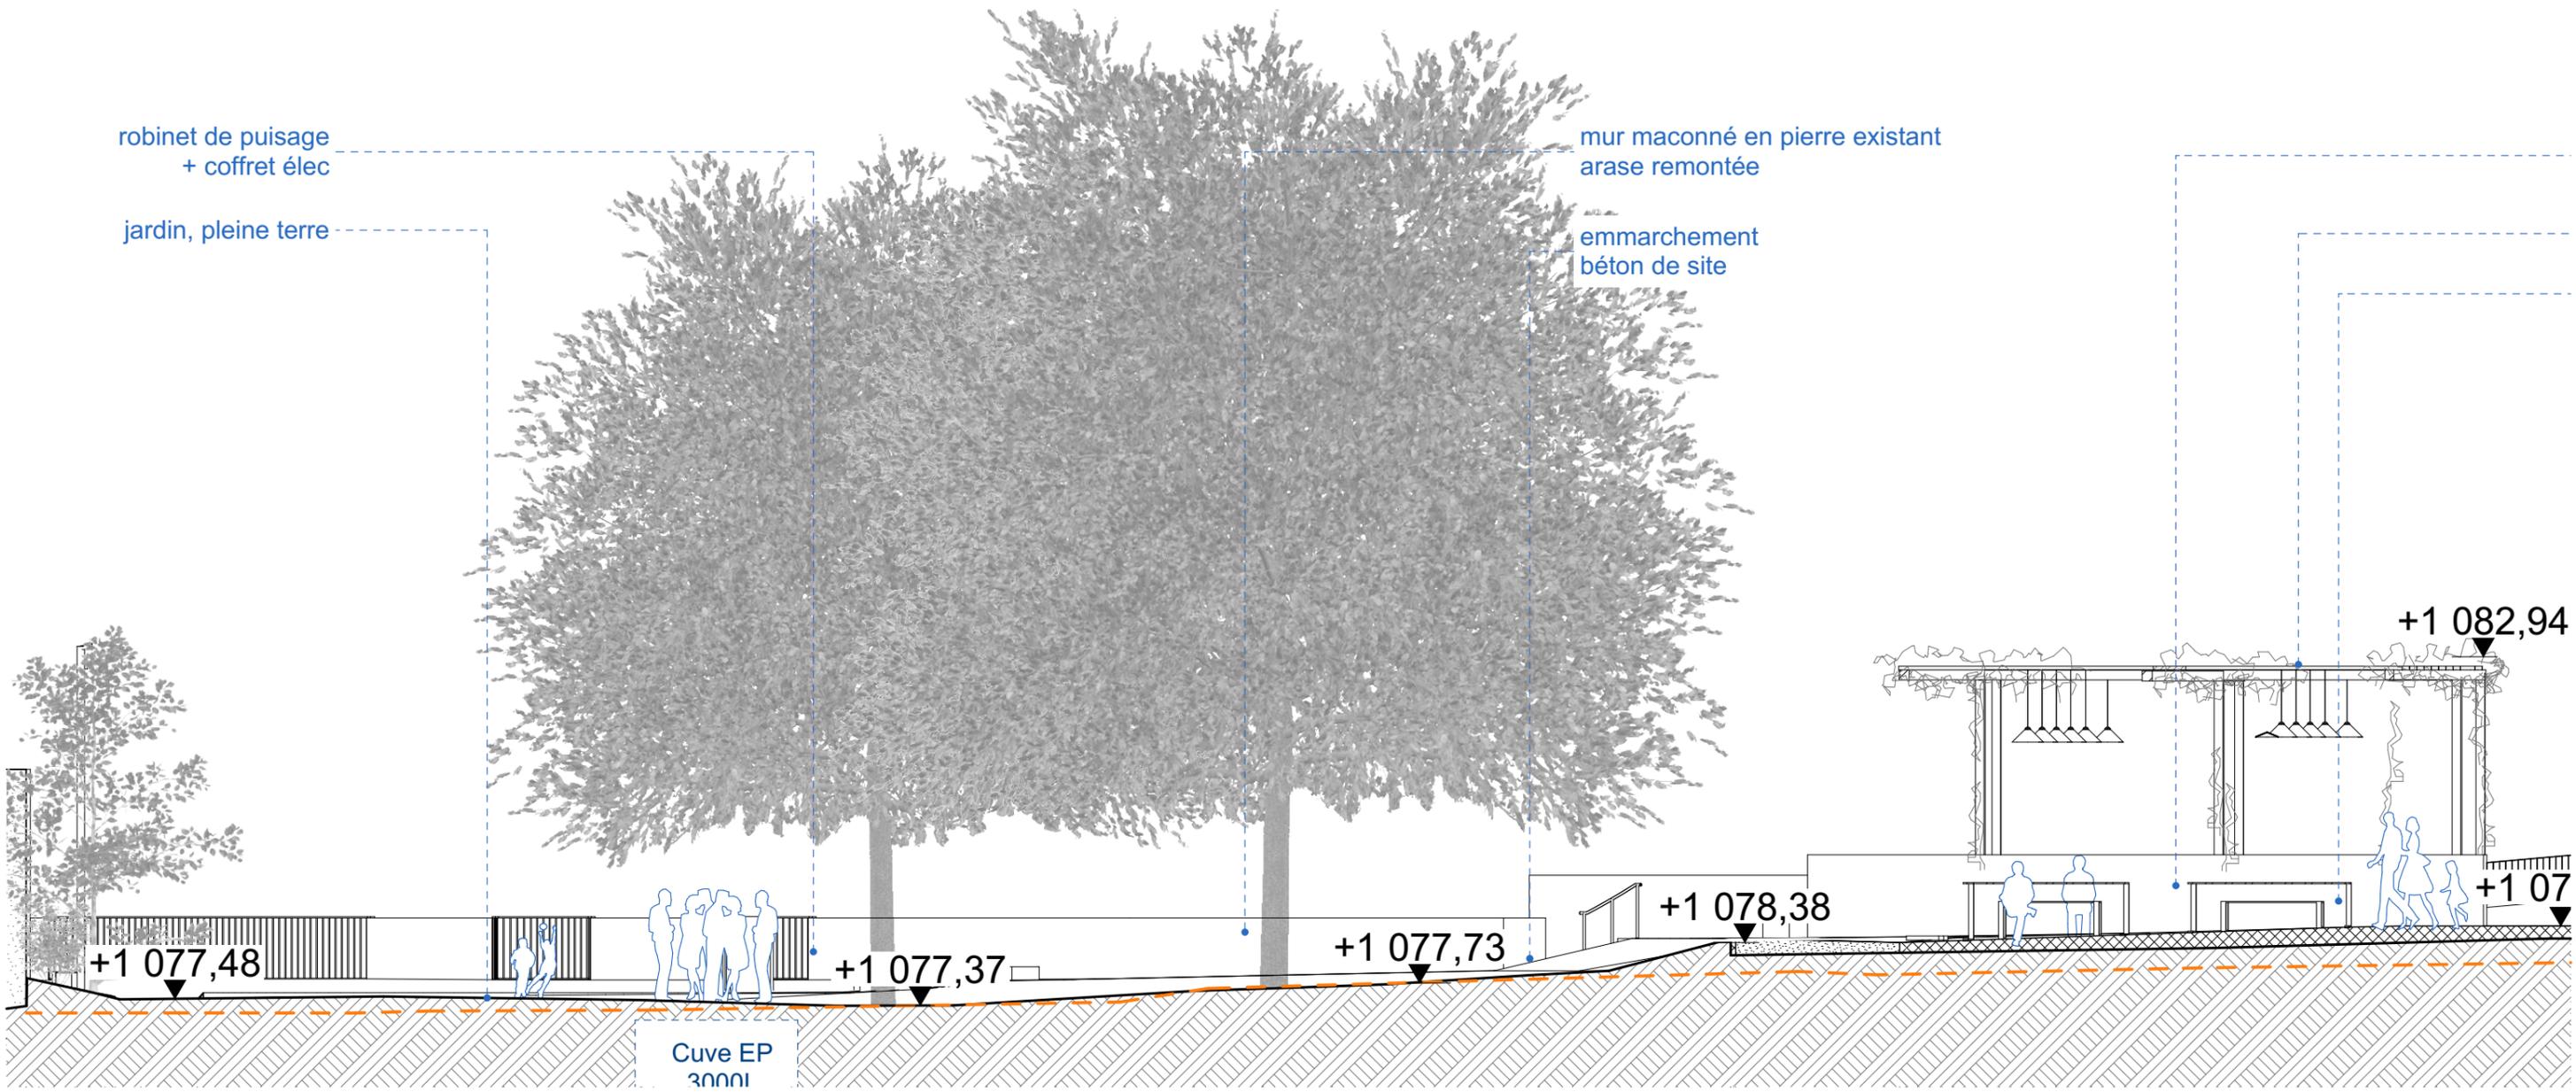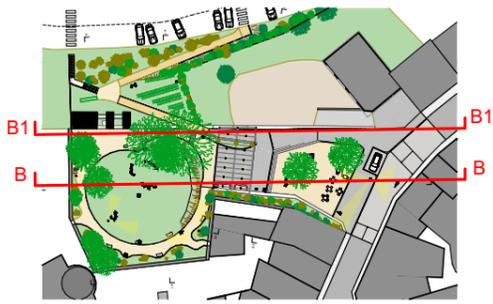


Ouvrage : Parc Beauséjour		 Maître d'ouvrage: Commune de Lalouvesc			Architectes ARCHIPOLIS <small>912 route de Lyon 07430 Davézieux</small>			
N° de plan: 15	Titre: Coupe BB	Echelle : 1:1, 1:100	Format : A3	N° de projet : 22-010	Dessinateur: MJ	Date : 14/11/2022	Etat du projet : APD ind.1	
<small>Z:\1_ETUDES\22-010_LALOUVESC_Aménagement d'une place et d'un parc\2_Pièces Graphiques\1_Plans\APD 2.pln</small>								

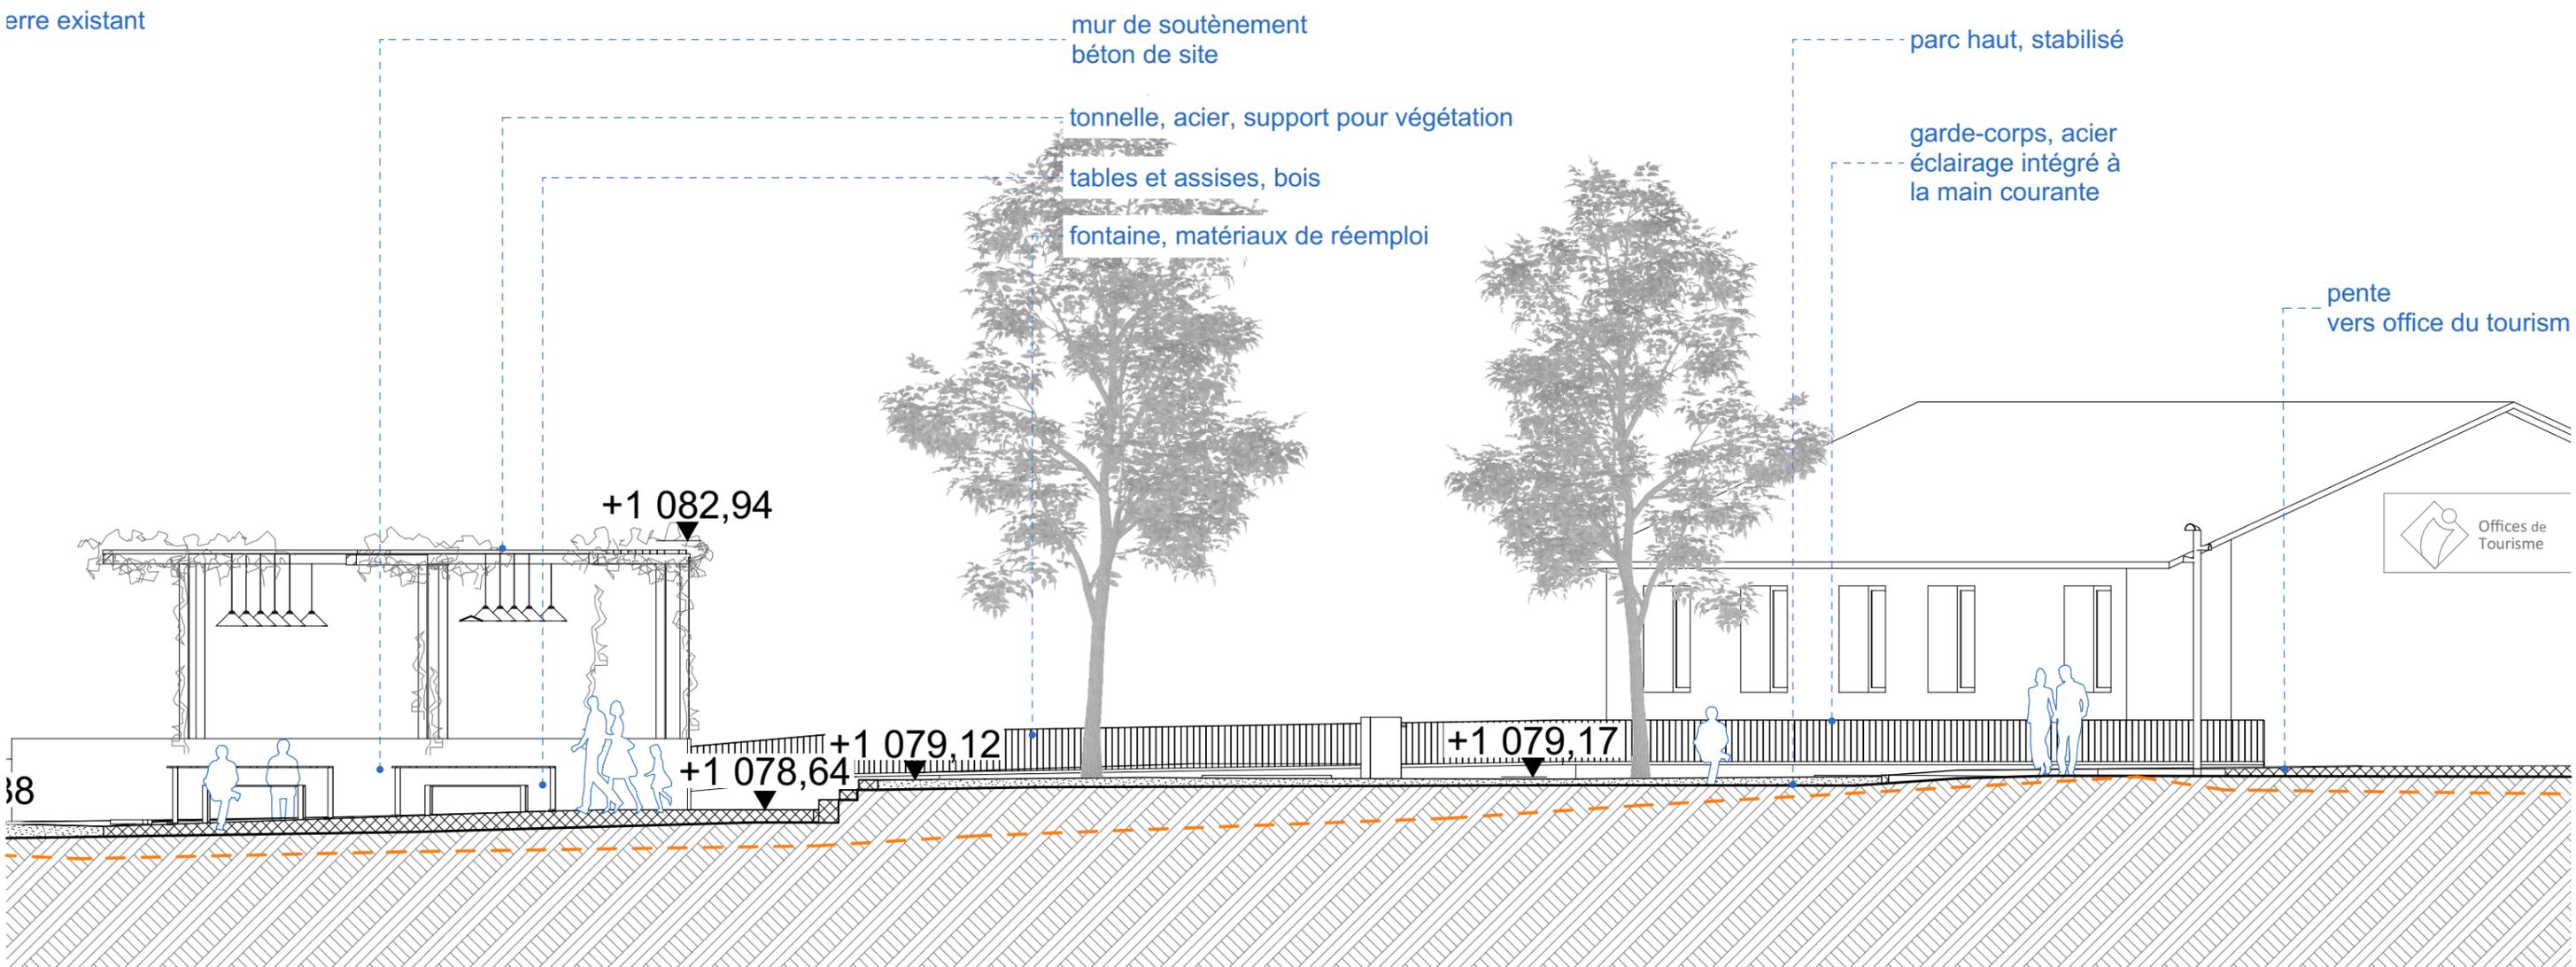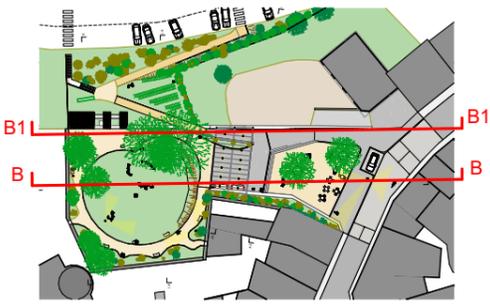

Ouvrage : Parc Beauséjour		 Maître d'ouvrage: Commune de Lalouvesc			Architectes ARCHIPOLIS 912 route de Lyon 07430 Davézieux			
N° de plan: 16	Titre: Coupe BB	Echelle : 1:1, 1:100	Format : A3	N° de projet : 22-010	Dessinateur: MJ	Date : 14/11/2022	Etat du projet : APD ind.1	
Z:\11_ETUDES\22-010_LALOUVESC_Aménagement d'une place et d'un parc\2_Pièces Graphiques\1_Plans\APD 2.pln								

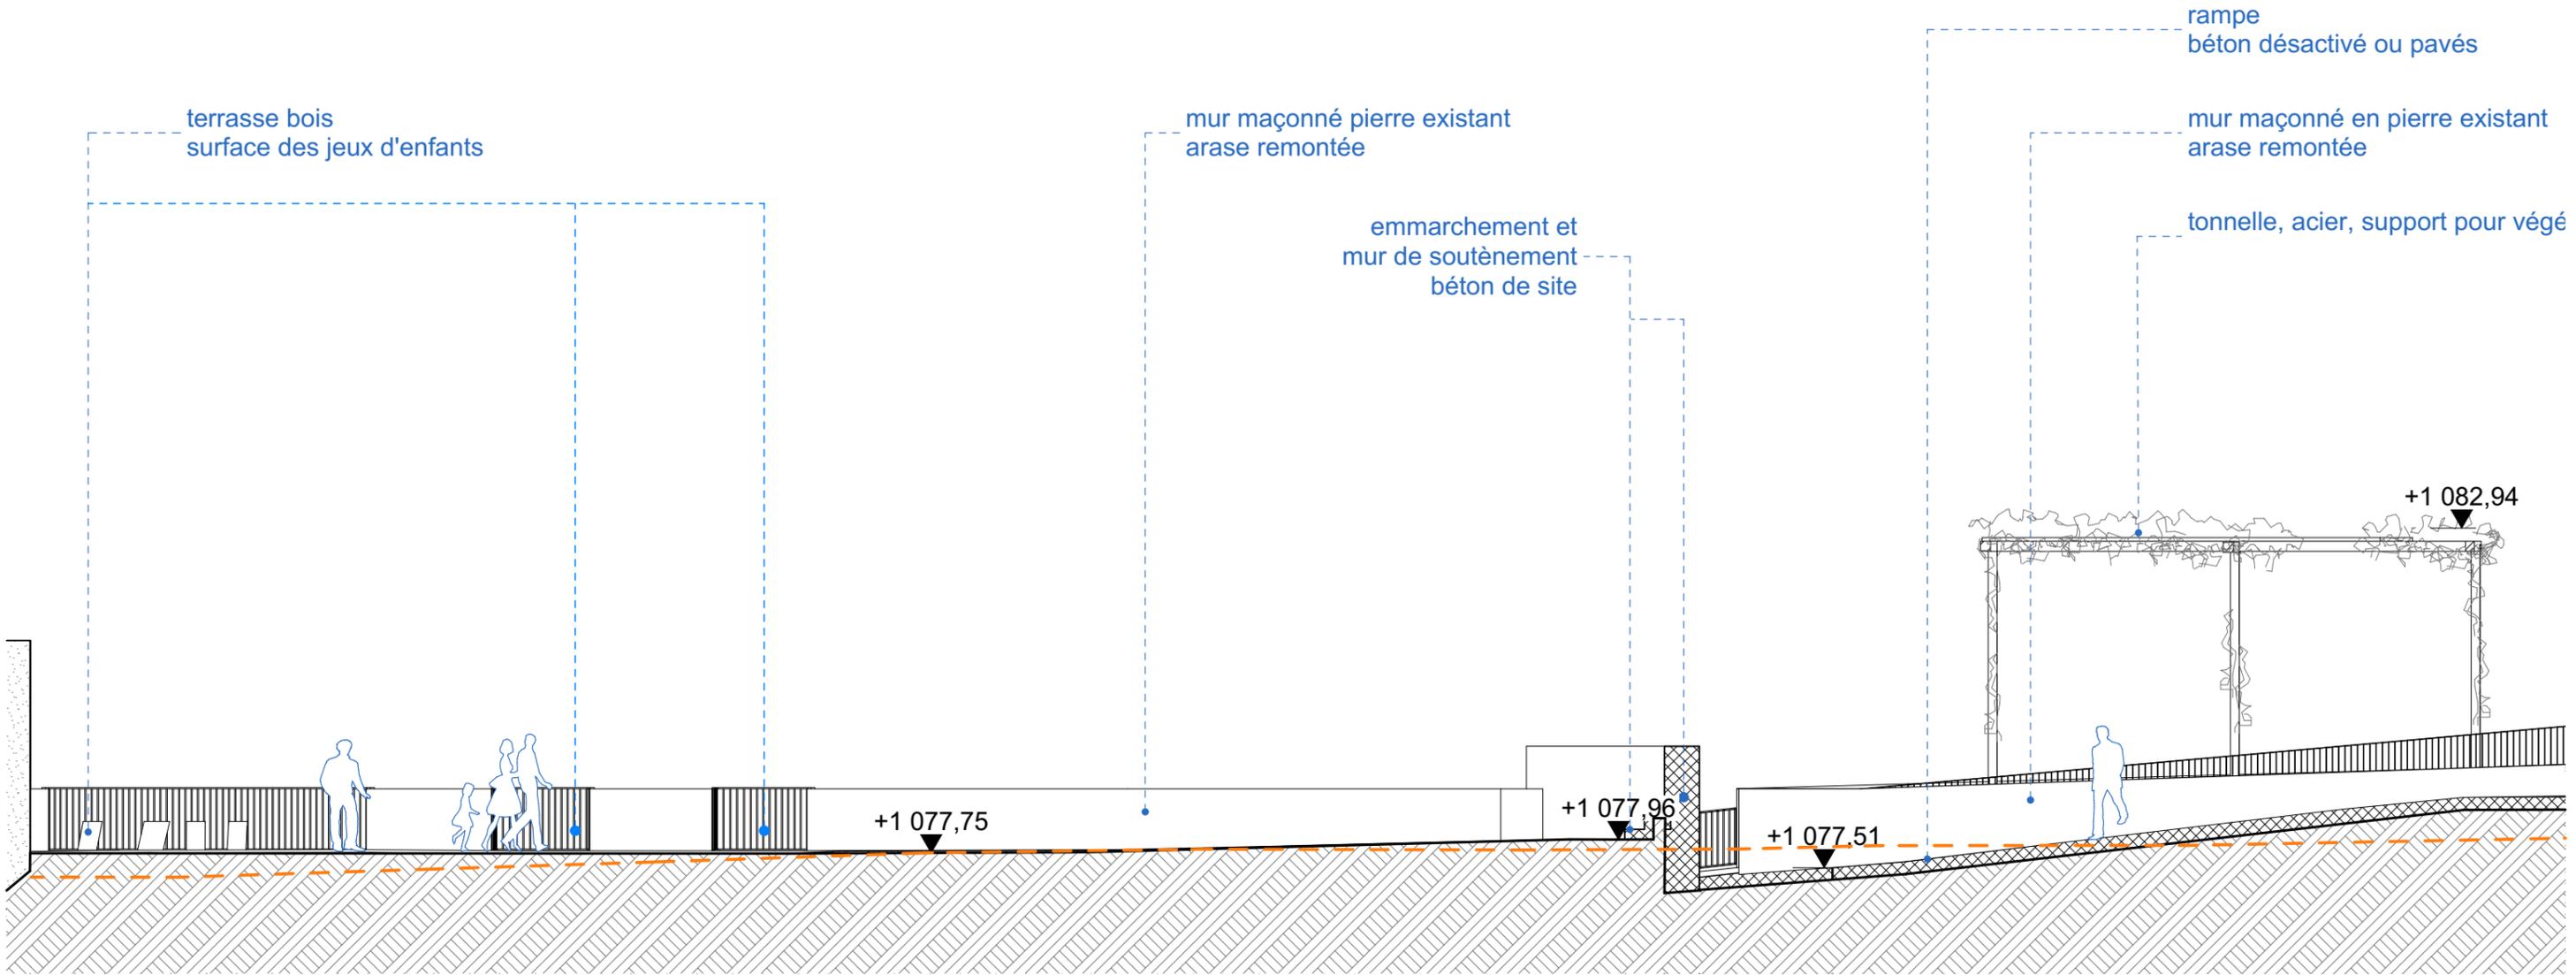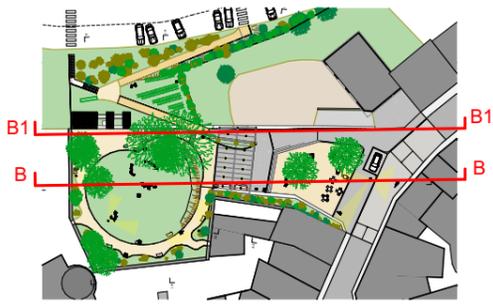

Ouvrage : Parc Beauséjour		 Commune de Lalouvesc			Architectes ARCHIPOLIS 912 route de Lyon 07430 Davézieux			
N° de plan: 17	Titre: Coupe BB1	Echelle : 1:1, 1:100	Format : A3	N° de projet : 22-010	Dessinateur: MJ	Date : 14/11/2022	Etat du projet : APD ind.1	
Z:\1_ETUDES\22-010 LALOUESC_Aménagement d'une place et d'un parc\2_Pièces Graphiques\1_Plans\APD 2.pln								

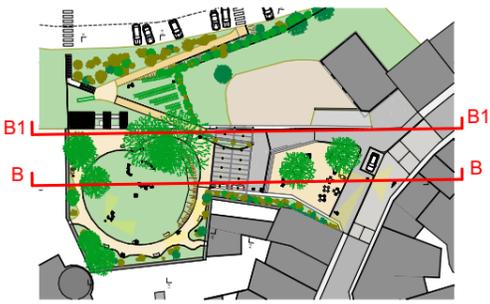

rampe
béton désactivé ou pavés

mur maçonné en pierre existant
arase remontée

tonnelle, acier, support pour végétation

cheminement
béton désactivé ou pavés

garde-corps, acier
éclairage intégré à
la main courante

pente
vers office du tourisme



+1 082,94

+1 079,13



Ouvrage : Parc Beauséjour		 Maître d'ouvrage: Commune de Lalouvesc			Architectes ARCHIPOLIS 912 route de Lyon 07430 Davézieux			
N° de plan: 18	Titre: Coupe BB1	Echelle : 1:1, 1:100	Format : A3	N° de projet : 22-010	Dessinateur: MJ	Date : 14/11/2022	Etat du projet : APD ind.1	
Z:\1_ETUDES\22-010_LALOUVESC_Aménagement d'une place et d'un parc\2_Pièces Graphiques\1_Plans\APD 2.pln								

GARDE-CORPS

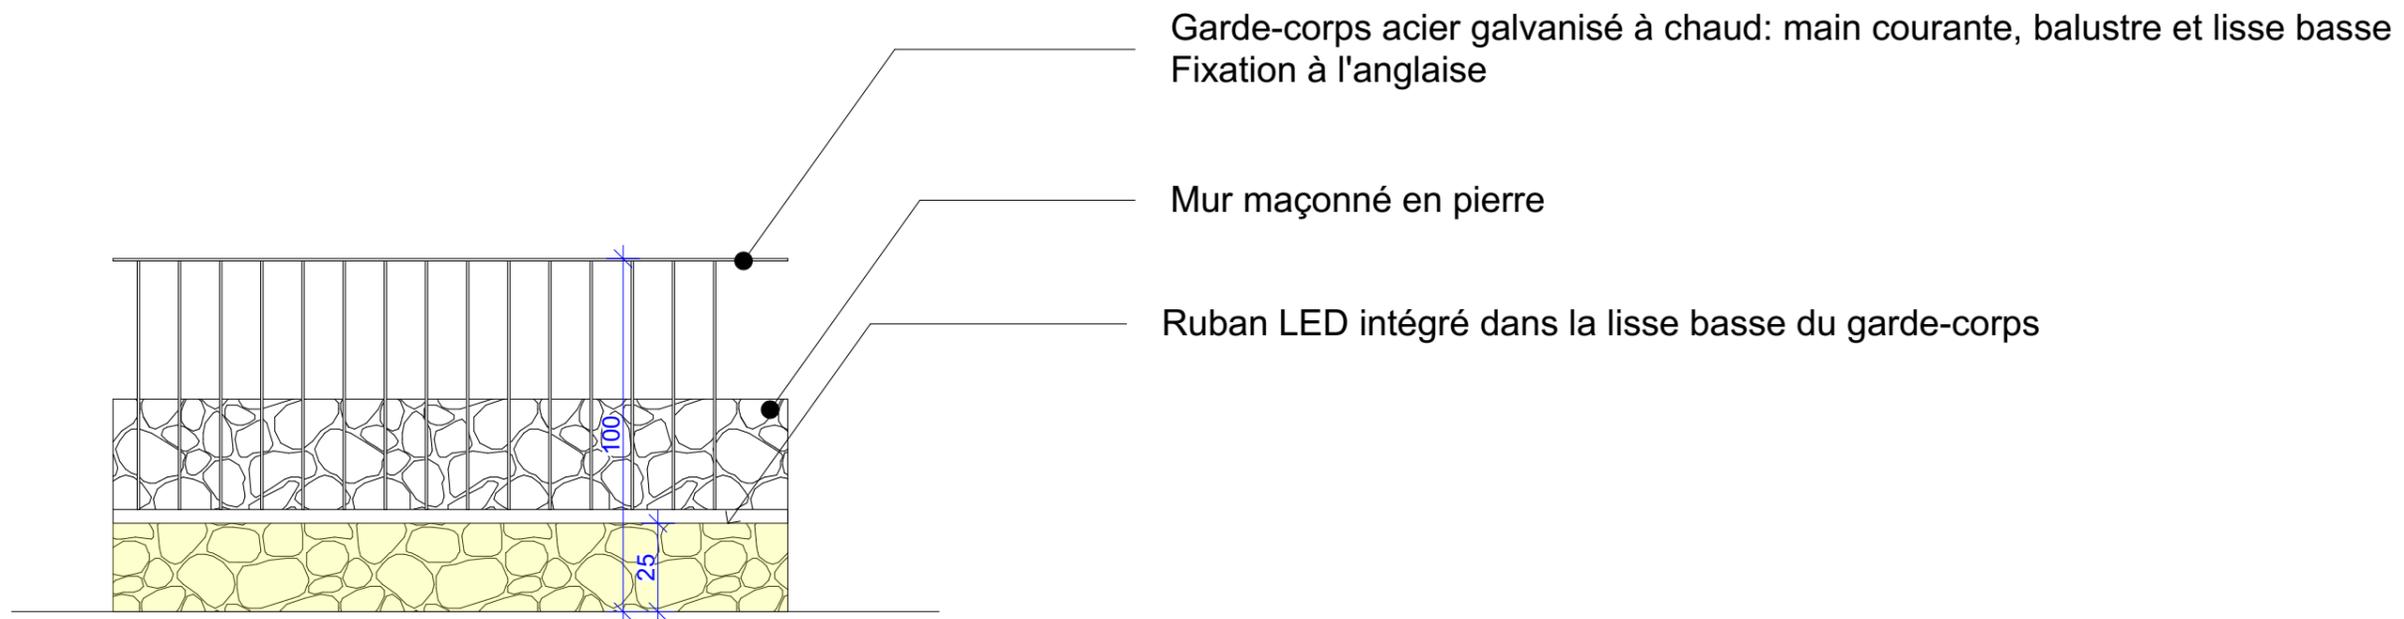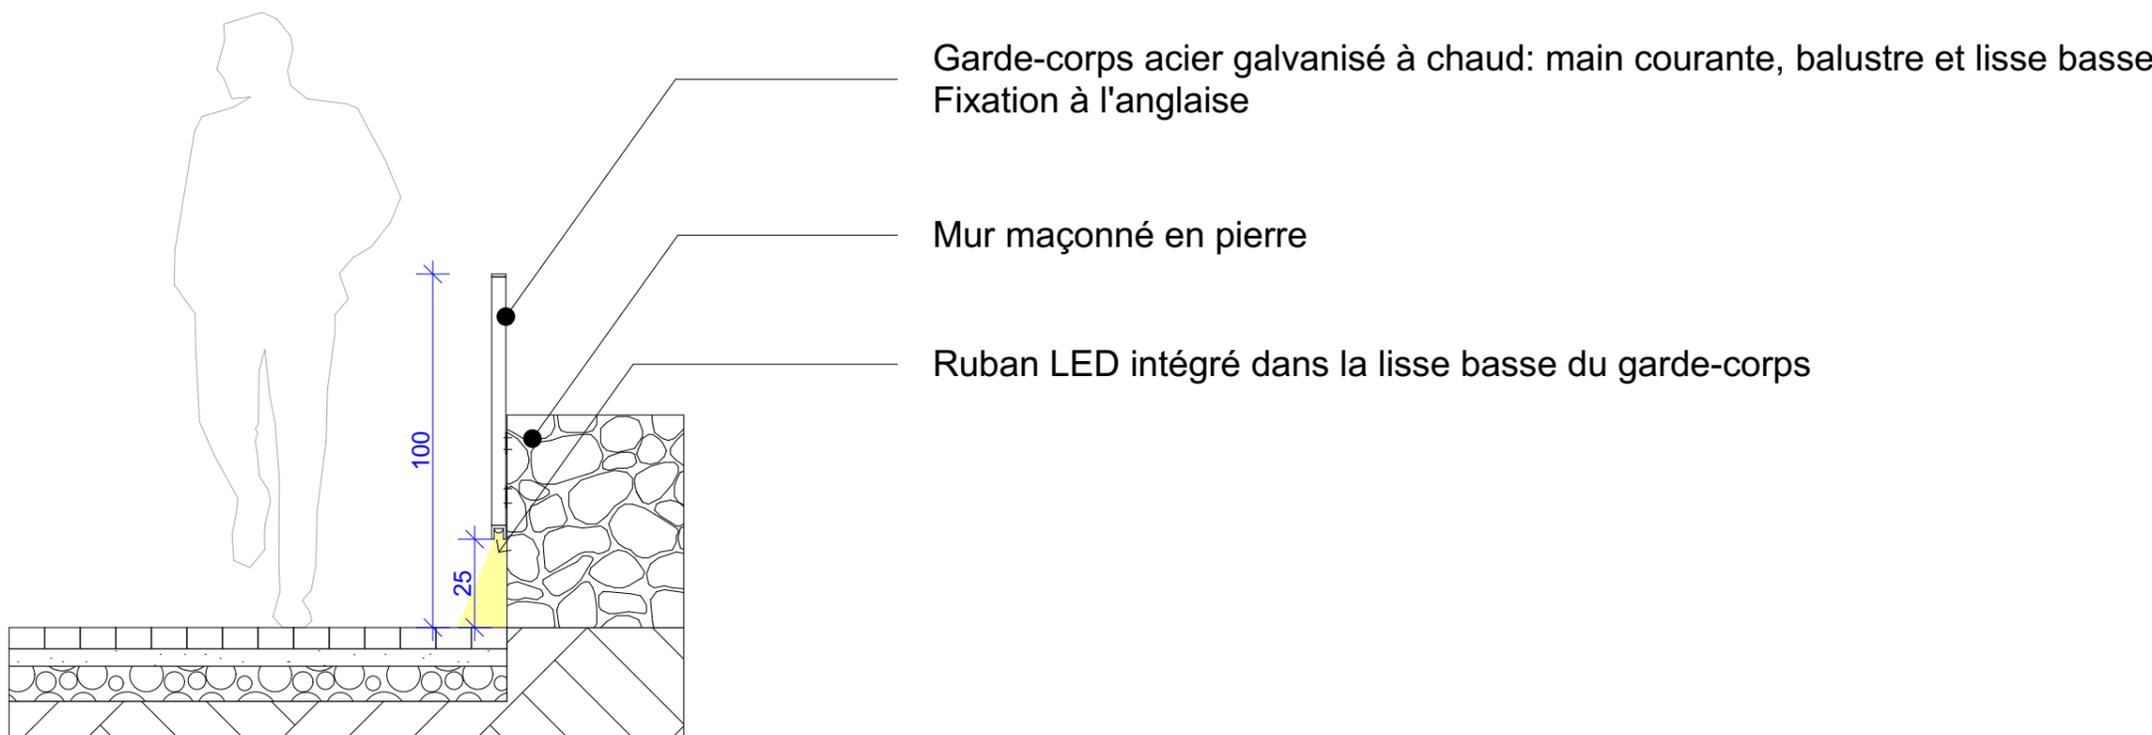

Ouvrage : Parc Beauséjour		Maître d'ouvrage: Commune de Lalouvesc			Architectes ARCHIPOLIS <small>912 route de Lyon 07430 Davézieux</small>		
N° de plan: 19	Titre: Détails - Garde-corps	Echelle : 1:100	Format : A3	N° de projet : 22-010	Dessinateur: MJ	Date : 14/11/2022	Etat du projet : APD ind.1
Z:\1_ETUDES\22-010_LALOUVESC_Aménagement d'une place et d'un parc\2_Pièces Graphiques\1_Plans\APD 2.pln							

TONNELLE & SUSPENSIONS




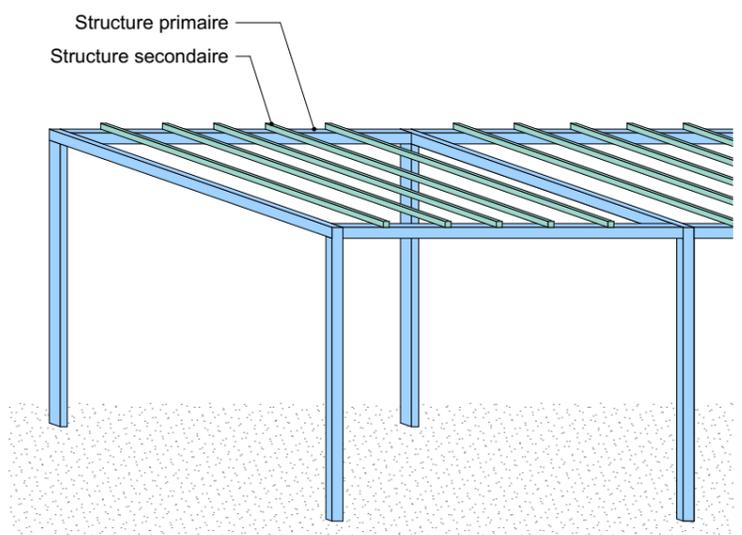


Schéma constructif

FIXATION DES SUSPENSIONS LUMINEUSES PAR:
(schémas de principe)

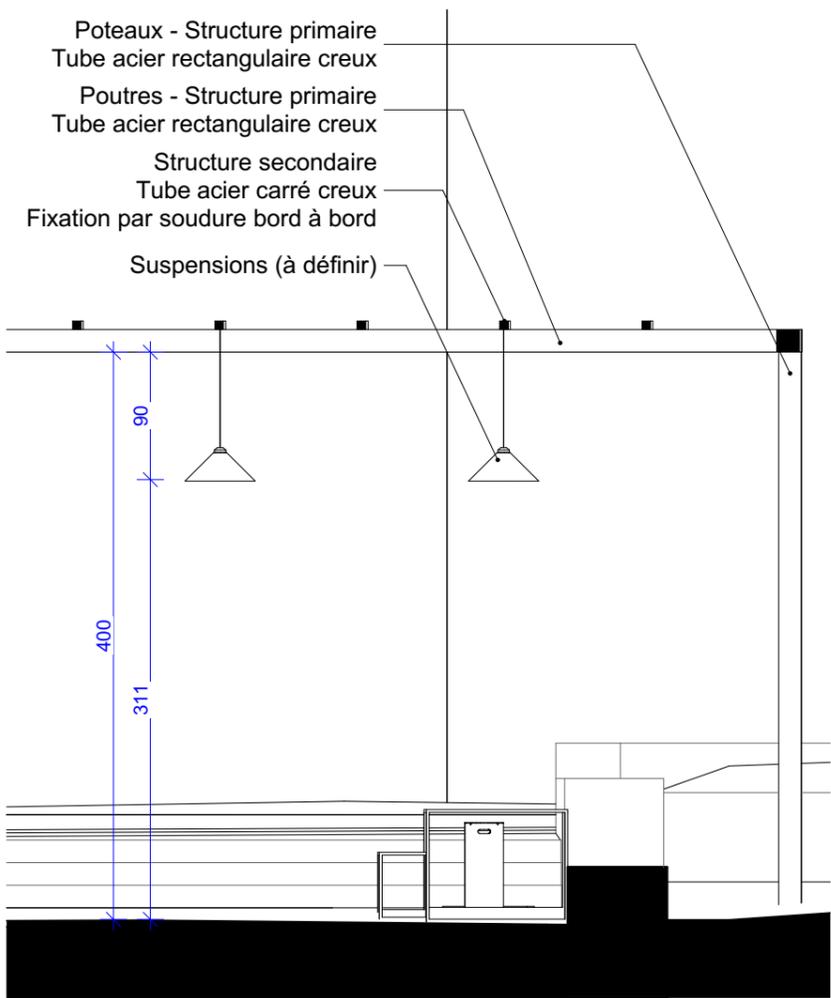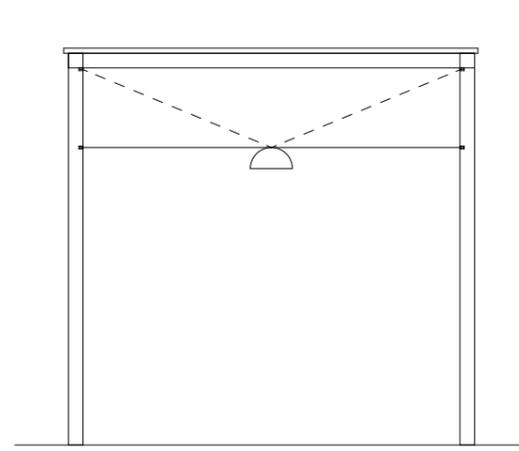

Cables horizontaux :
Suspension positionné au centre d'un cable tendu entre deux poteaux.
Possibilité de renfort par cables transversaux (pointillé)

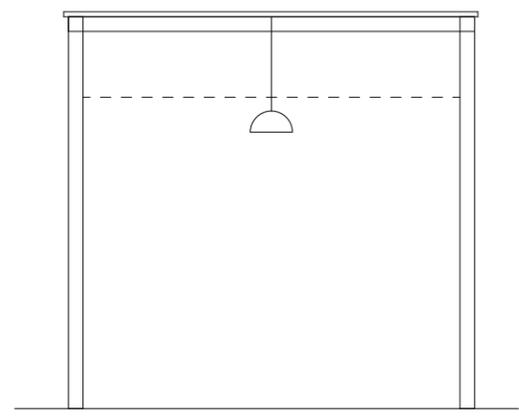

Tiges verticales :
Suspension fixée par tige ou cable rigide sur les profilés secondaire.
Possibilité de renfort par cables horizontaux (pointillé)

Les suspensions ainsi que le mode de fixation sont à définir selon le coefficient de résistance demandé dans l'espace public. Des références types sont jointes en fin de dossier.

Ouvrage : Parc Beauséjour		Maître d'ouvrage: Commune de Lalouvesc			Architectes ARCHIPOLIS <small>912 route de Lyon 07430 Davézieux</small>		
N° de plan: 20	Titre: Détails - Tonnelle	Echelle : 1:50, 1:100	Format : A3	N° de projet : 22-010	Dessinateur: MJ	Date : 14/11/2022	Etat du projet : APD ind.1

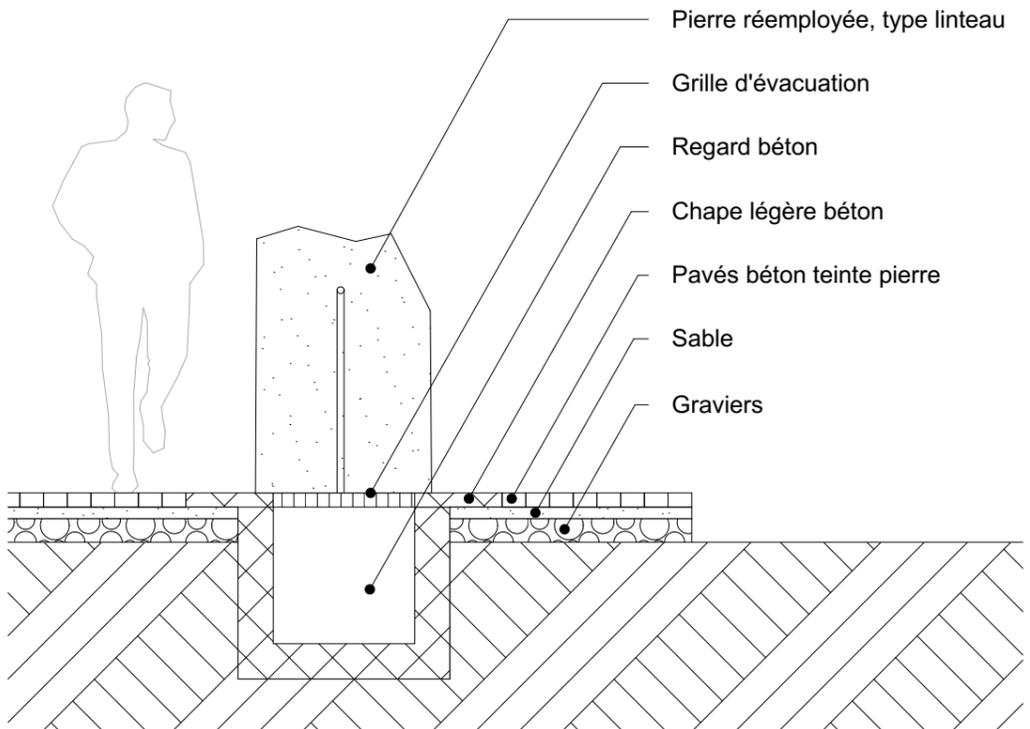


Schéma de principe
Fontaine, place haute

- Pierre réemployée, type linteau
- Grille d'évacuation
- Regard béton
- Chape légère béton
- Pavés béton teinte pierre
- Sable
- Graviers

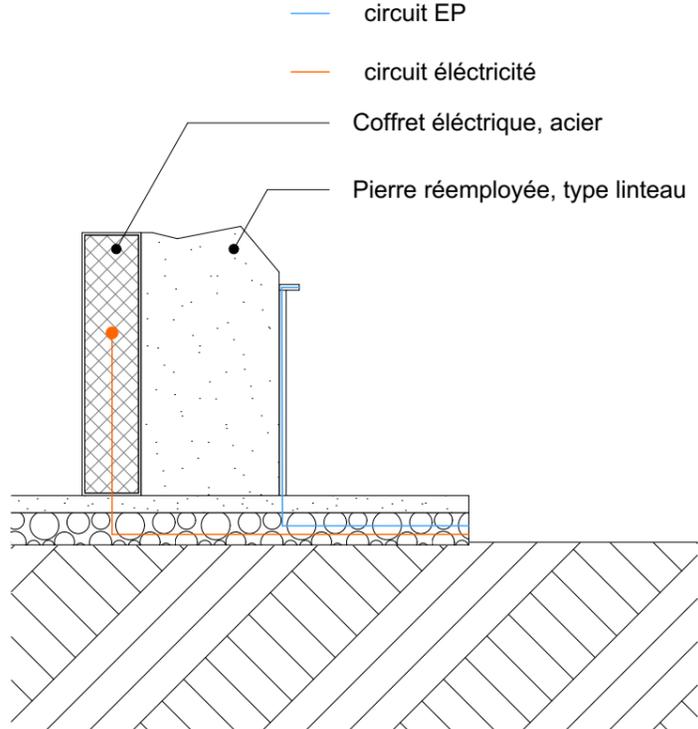


Schéma de principe
robinet de puisage et coffret, jardin

- circuit EP
- circuit électricité
- Coffret électrique, acier
- Pierre réemployée, type linteau




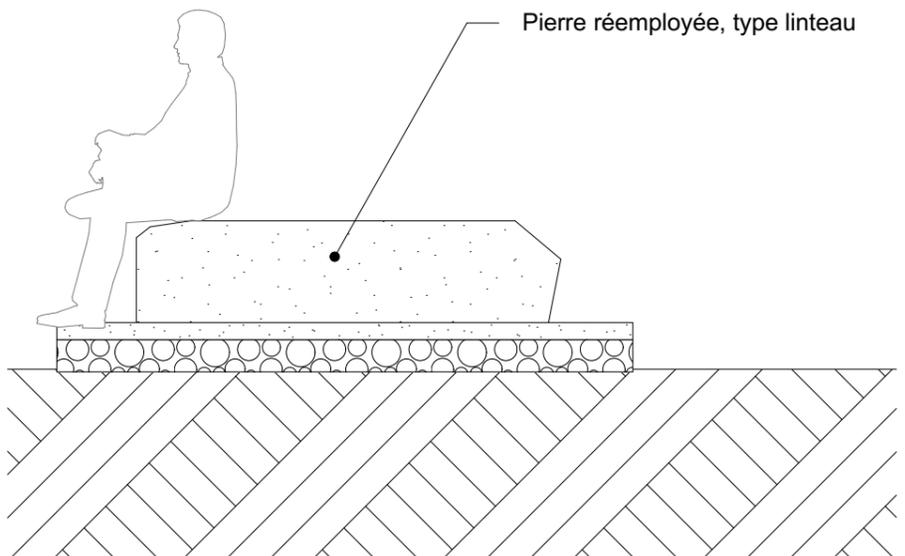


Schéma de principe
Banc, jardin

- Pierre réemployée, type linteau

Ouvrage : Parc Beauséjour		Maître d'ouvrage: Commune de Lalouvesc			Architectes ARCHIPOLIS <small>912 route de Lyon 07430 Davézieux</small>		
N° de plan: 21	Titre: Détails - Edicules	Echelle : 1:100	Format : A3	N° de projet : 22-010	Dessinateur: MJ	Date : 14/11/2022	Etat du projet : APD ind.1
Z:\1_ETUDES\22-010_LALOUVESC_Aménagement d'une place et d'un parc\2_Pièces Graphiques\1_Plans\APD 2.pln							

JEUX POUR ENFANTS (HORS LOT)

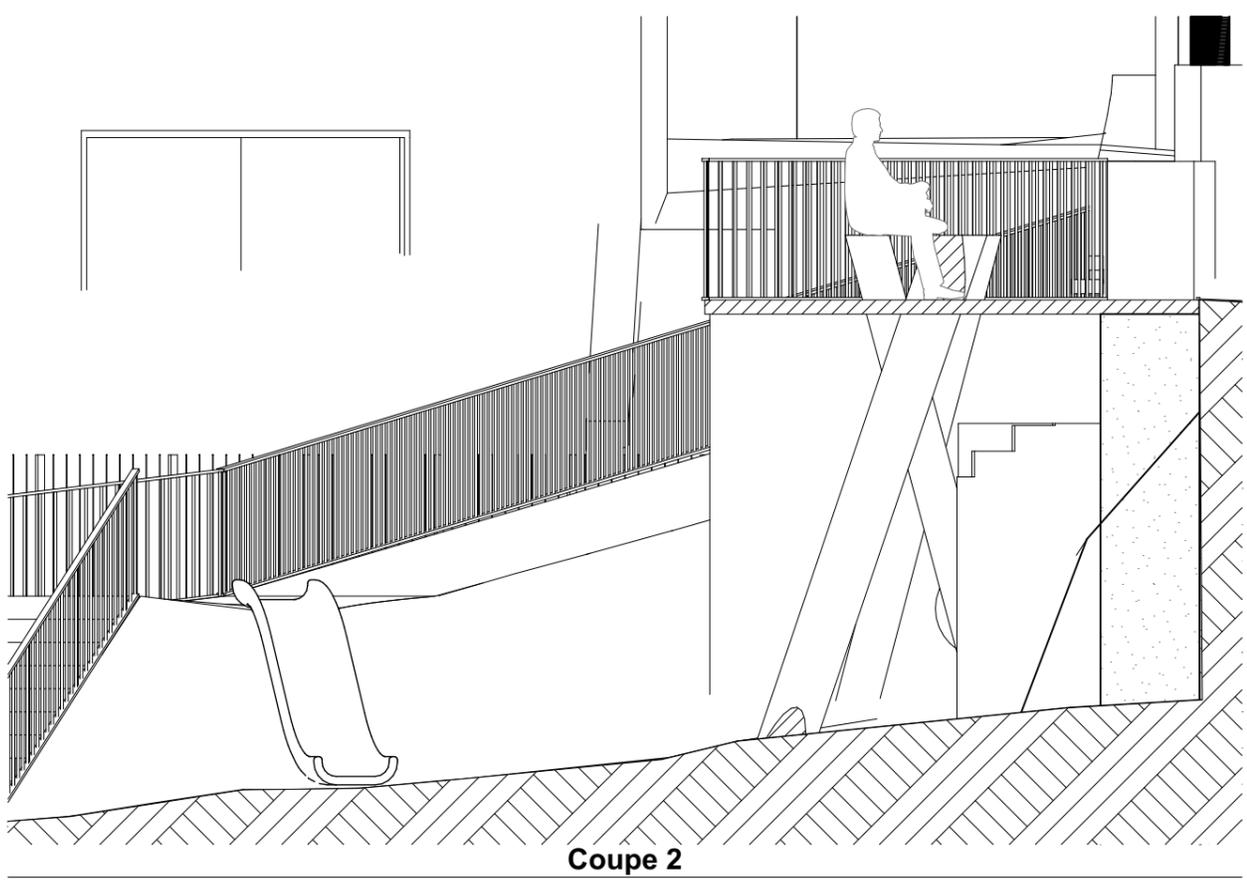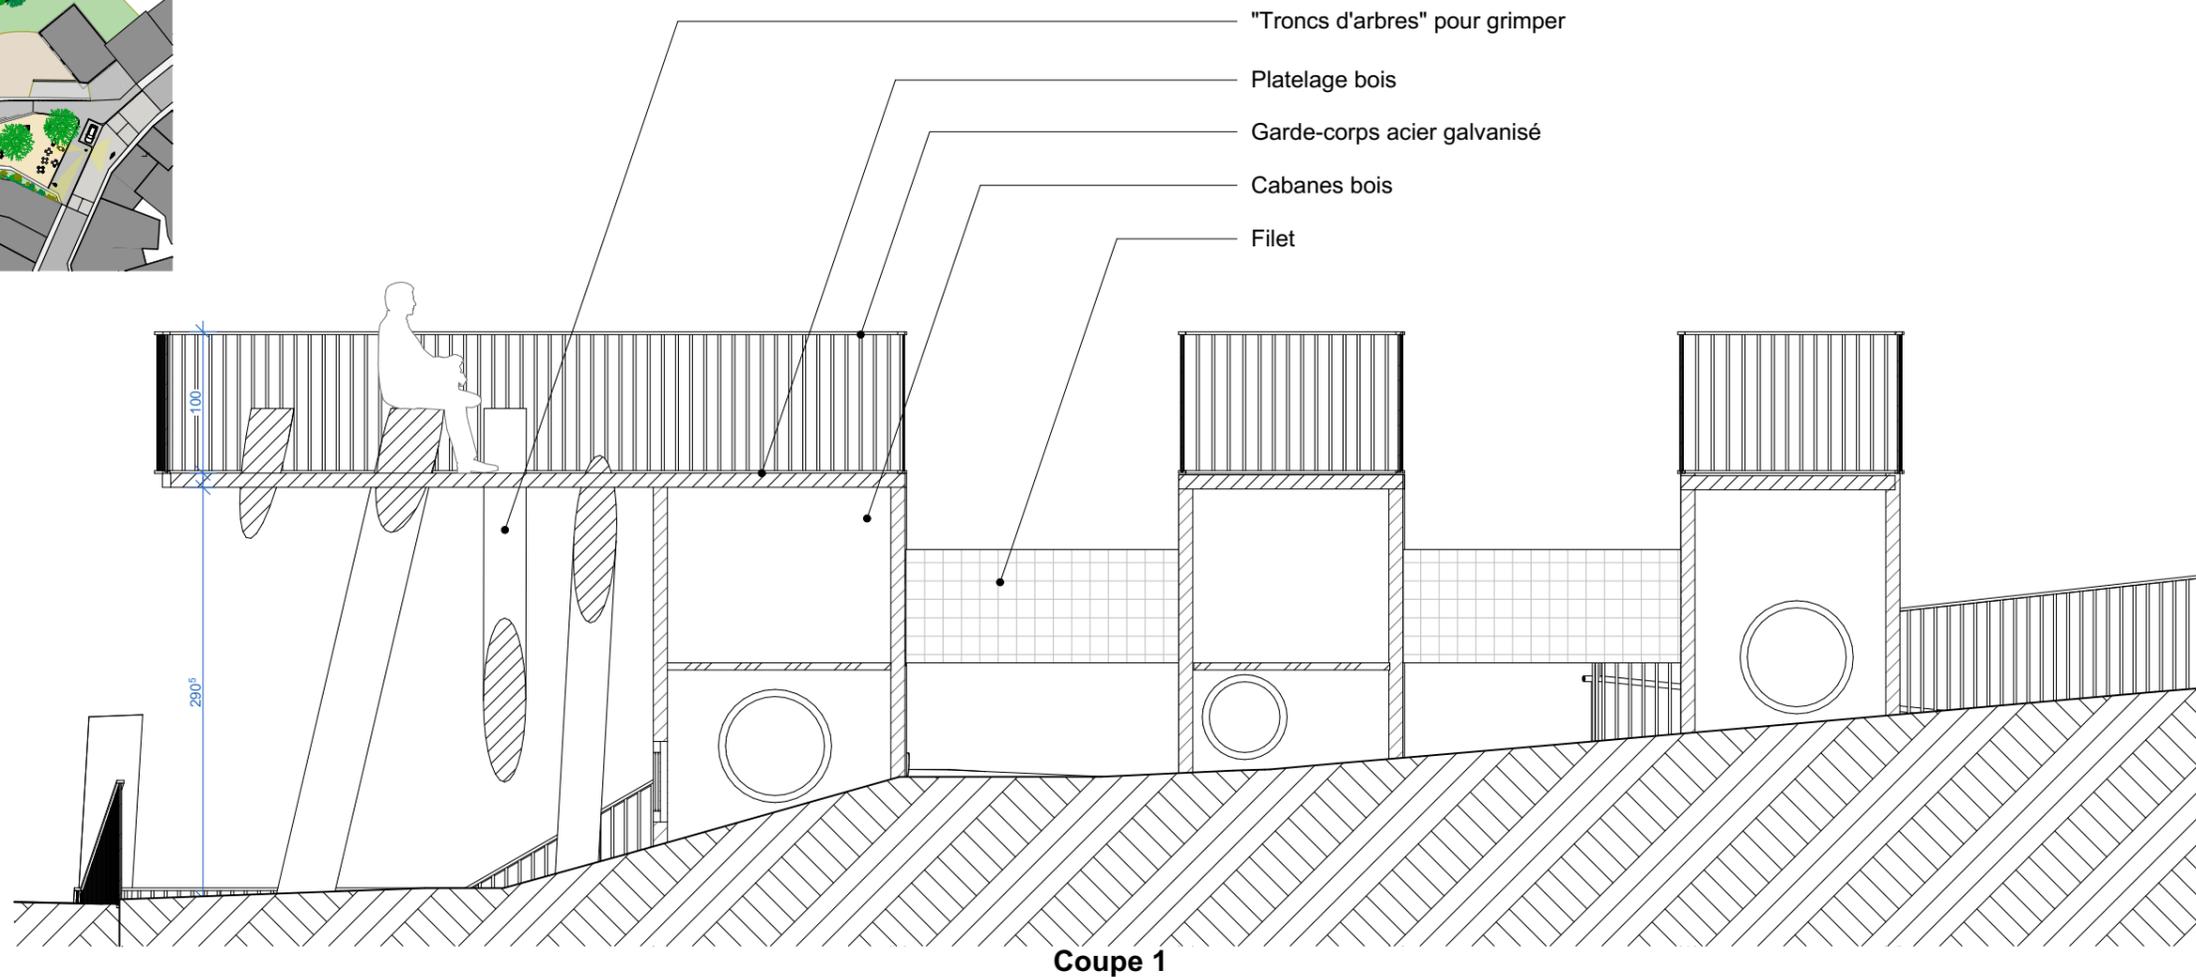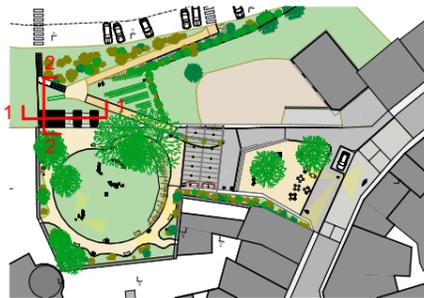

Ouvrage : Parc Beauséjour		Maître d'ouvrage: Commune de Lalouvesc			Architectes ARCHIPOLIS <small>912 route de Lyon 07430 Davézieux</small>		
N° de plan: 22	Titre: Détails - Jeux	Echelle : 1:100	Format : A3	N° de projet : 22-010	Dessinateur: MJ	Date : 14/11/2022	Etat du projet : APD ind.1
Z:\1_ETUDES\22-010_LALOUVESC_Aménagement d'une place et d'un parc\2_Pièces Graphiques\1_Plans\APD 2.pln							




Ouvrage :		Maître d'ouvrage :			Architectes		
Parc Beauséjour		Commune de Lalouvesc			ARCHIPOLIS 912 route de Lyon 07430 Davézieux		
N° de plan :	Titre :	Echelle :	Format :	N° de projet :	Dessinateur :	Date :	Etat du projet :
	Vue aérienne	1:100, 1:50	A3	22-010	MJ	14/11/2022	APD ind.1
Z:\1_ETUDES\22-010 LALOUVESC_Aménagement d'une place et d'un parc2_Pièces Graphiques\1_Plans\APD 2.pln							



Ouvrage :		Maître d'ouvrage :			Architectes		
Parc Beauséjour		Commune de Lalouvesc			ARCHIPOLIS 912 route de Lyon 07430 Davézieux		
N° de plan :	Titre :	Echelle :	Format :	N° de projet :	Dessinateur :	Date :	Etat du projet :
	Vue aérienne	1:100, 1:50	A3	22-010	MJ	14/11/2022	APD ind.1
Z:\11_ETUDES\22-010 LALOUVESC_Aménagement d'une place et d'un parc2_Pièces Graphiques\1_Plans\APD 2.pln							



Ouvrage :		Maitre d'ouvrage:			Architectes		
Parc Beauséjour		Commune de Lalouvesc			ARCHIPOLIS 912 route de Lyon 07430 Davézieux		
N° de plan:	Titre:	Echelle :	Format :	N° de projet :	Dessinateur:	Date :	Etat du projet :
	Vue niveau haut	1:100, 1:50	A3	22-010	MJ	14/11/2022	APD ind.1
Z:\11_ETUDES\22-010 LALOUESC_Aménagement d'une place et d'un parc2_Pièces Graphiques\1_Plans\APD 2.pln							

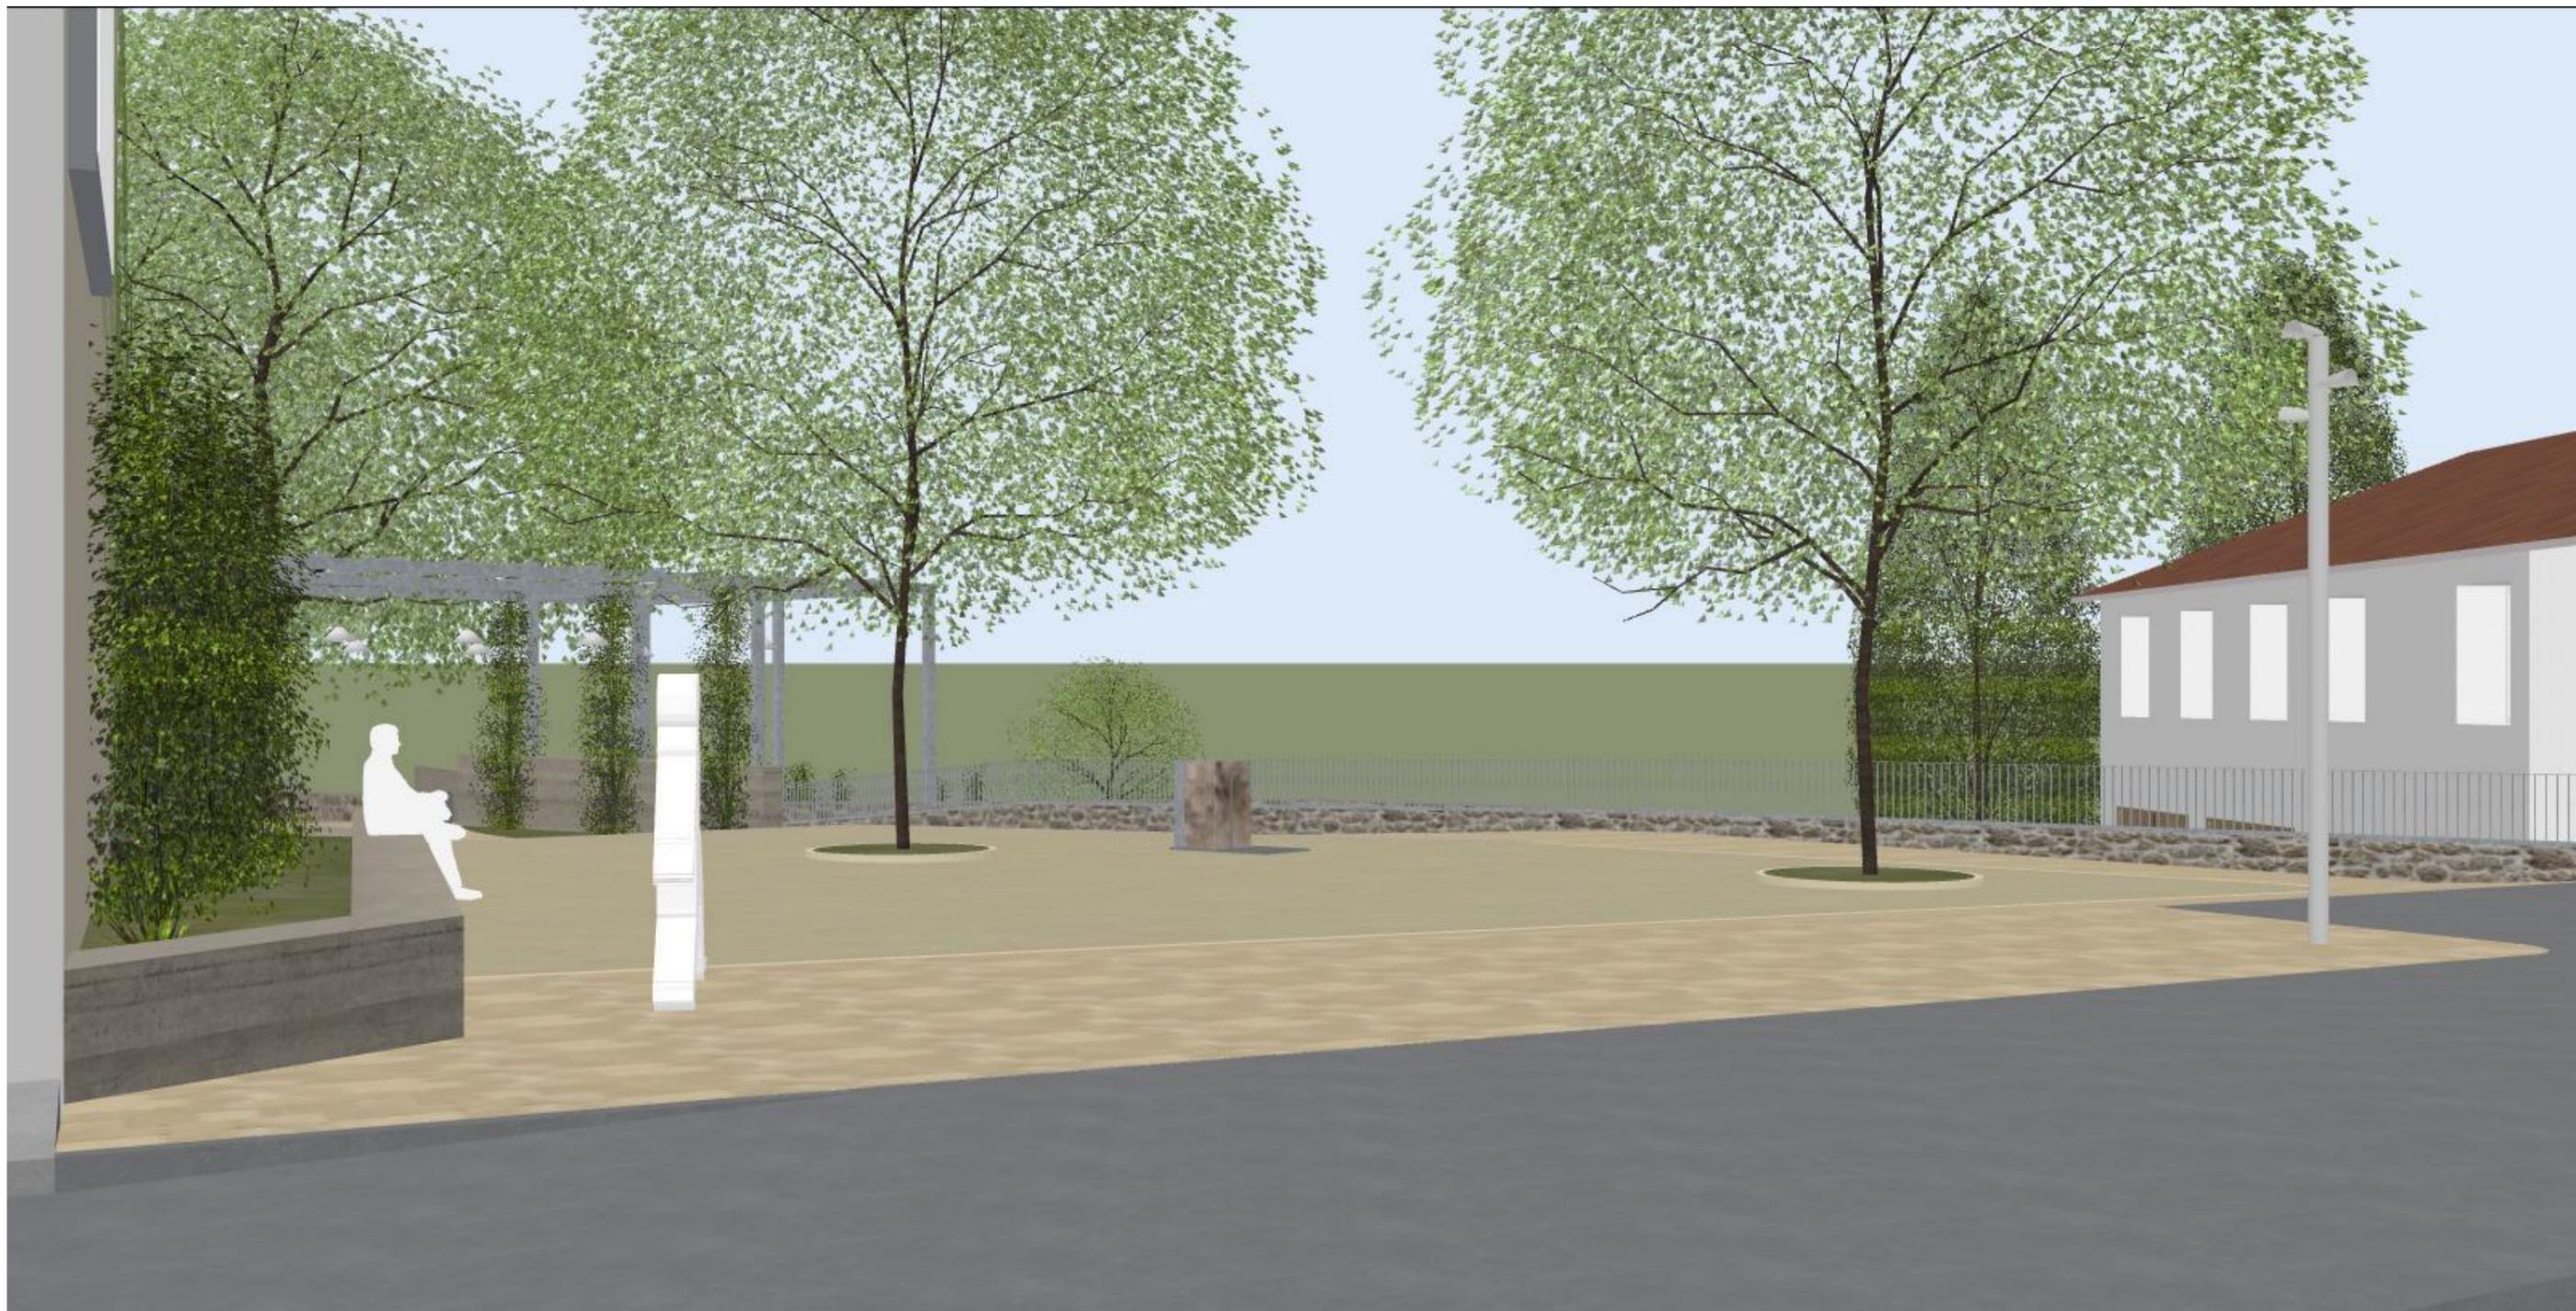

Ouvrage :		Maitre d'ouvrage:			Architectes		
Parc Beauséjour		Commune de Lalouvesc			ARCHIPOLIS 912 route de Lyon 07430 Davézieux		
N° de plan:	Titre:	Echelle :	Format :	N° de projet :	Dessinateur:	Date :	Etat du projet :
	Vue niveau haut	1:100, 1:50	A3	22-010	MJ	14/11/2022	APD ind.1
Z:\11_ETUDES\22-010 LALOUVESC_Aménagement d'une place et d'un parc2_Pièces Graphiques\1_Plans\APD 2.pln							



Ouvrage :		Maitre d'ouvrage:			Architectes		
Parc Beauséjour		Commune de Lalouvesc			ARCHIPOLIS 912 route de Lyon 07430 Davézieux		
N° de plan:	Titre:	Echelle :	Format :	N° de projet :	Dessinateur:	Date :	Etat du projet :
	Vue niveau haut	1:100, 1:50	A3	22-010	MJ	14/11/2022	APD ind.1
Z:\11_ETUDES\22-010_LALOUVESC_Amenagement d'une place et d'un parc\2_Pièces Graphiques\1_Plans\APD 2.pln							



Ouvrage :		Maître d'ouvrage :			Architectes		
Parc Beauséjour		Commune de Lalouvesc			ARCHIPOLIS 912 route de Lyon 07430 Davézieux		
N° de plan :	Titre :	Echelle :	Format :	N° de projet :	Dessinateur :	Date :	Etat du projet :
	Vue niveau haut	1:100, 1:50	A3	22-010	MJ	14/11/2022	APD ind.1
Z:\11_ETUDES\22-010 LALOUESC_Aménagement d'une place et d'un parc2_Pièces Graphiques\1_Plans\APD 2.pln							



Ouvrage :		Maitre d'ouvrage:			Architectes		
Parc Beauséjour		Commune de Lalouesc			ARCHIPOLIS 912 route de Lyon 07430 Davézieux		
N° de plan:	Titre:	Echelle :	Format :	N° de projet :	Dessinateur:	Date :	Etat du projet :
	Vue niveau haut	1:100, 1:50	A3	22-010	MJ	14/11/2022	APD ind.1
Z:\1_ETUDES\22-010 LALOUESC_Aménagement d'une place et d'un parc\2_Pièces Graphiques\1_Plans\APD 2.pln							



Ouvrage :		Maître d'ouvrage :			Architectes		
Parc Beauséjour		Commune de Lalouvesc			ARCHIPOLIS 912 route de Lyon 07430 Davézieux		
N° de plan :	Titre :	Echelle :	Format :	N° de projet :	Dessinateur :	Date :	Etat du projet :
	Vue niveau haut	1:50	A3	22-010	MJ	14/11/2022	APD ind.1
Z:\11_ETUDES\22-010 LALOUVESC_Aménagement d'une place et d'un parc\2_Pièces Graphiques\1_Plans\APD 2.pln							



Ouvrage :		Maître d'ouvrage :			Architectes		
Parc Beauséjour		Commune de Lalouvesc			ARCHIPOLIS 912 route de Lyon 07430 Davézieux		
N° de plan :	Titre :	Echelle :	Format :	N° de projet :	Dessinateur :	Date :	Etat du projet :
	Vue niveau bas	1:50	A3	22-010	MJ	14/11/2022	APD ind.1
Z:\1_ETUDES\22-010 LALOUESC_Aménagement d'une place et d'un parc2_Pièces Graphiques\1_Plans\APD 2.pln							



Ouvrage : Parc Beauséjour		Maître d'ouvrage: Commune de Lalouvesc			Architectes ARCHIPOLIS <small>912 route de Lyon 07430 Davézieux</small>		
N° de plan:	Titre: Vue niveau bas	Echelle : 1:50	Format : A3	N° de projet : 22-010	Dessinateur: MJ	Date : 14/11/2022	Etat du projet : APD ind.1
Z:\11_ETUDES\22-010 LALOUESC_Aménagement d'une place et d'un parc2_Pièces Graphiques\1_Plans\APD 2.pln							




Ouvrage :		Maître d'ouvrage :			Architectes		
Parc Beauséjour		Commune de Lalouvesc			ARCHIPOLIS 912 route de Lyon 07430 Davézieux		
N° de plan :	Titre :	Echelle :	Format :	N° de projet :	Dessinateur :	Date :	Etat du projet :
	Vue niveau bas	1:50	A3	22-010	MJ	14/11/2022	APD ind.1
Z:\11_ETUDES\22-010_LALOUVESC_Aménagement d'une place et d'un parc\2_Pièces Graphiques\1_Plans\APD 2.pln							




Ouvrage :		Maitre d'ouvrage:			Architectes		
Parc Beauséjour		Commune de Lalouvesc			ARCHIPOLIS 912 route de Lyon 07430 Davézieux		
N° de plan:	Titre:	Echelle :	Format :	N° de projet :	Dessinateur:	Date :	Etat du projet :
	Vue d'en face	1:50	A3	22-010	MJ	14/11/2022	APD ind.1
Z:\11_ETUDES\22-010_LALOUESC_Amenagement d'une place et d'un parc2_Pièces Graphiques\1_Plans\APD 2.pln							



Béton désactivé, granulat beige

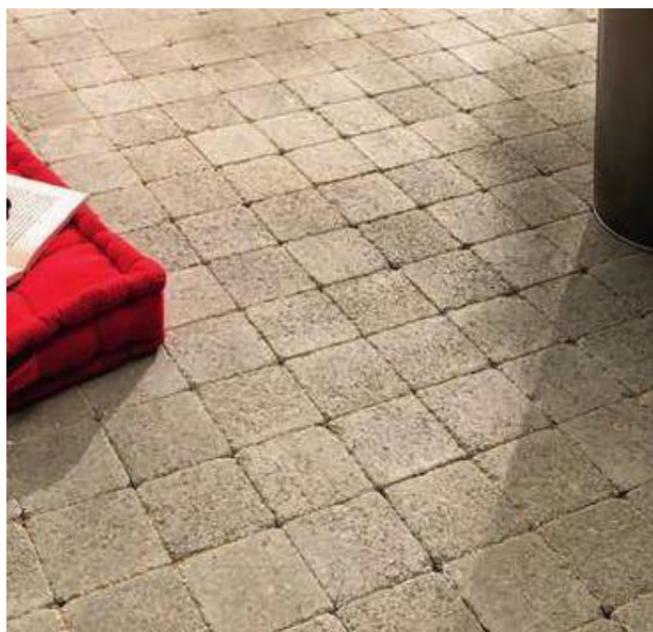

Pavés béton, sable jaune

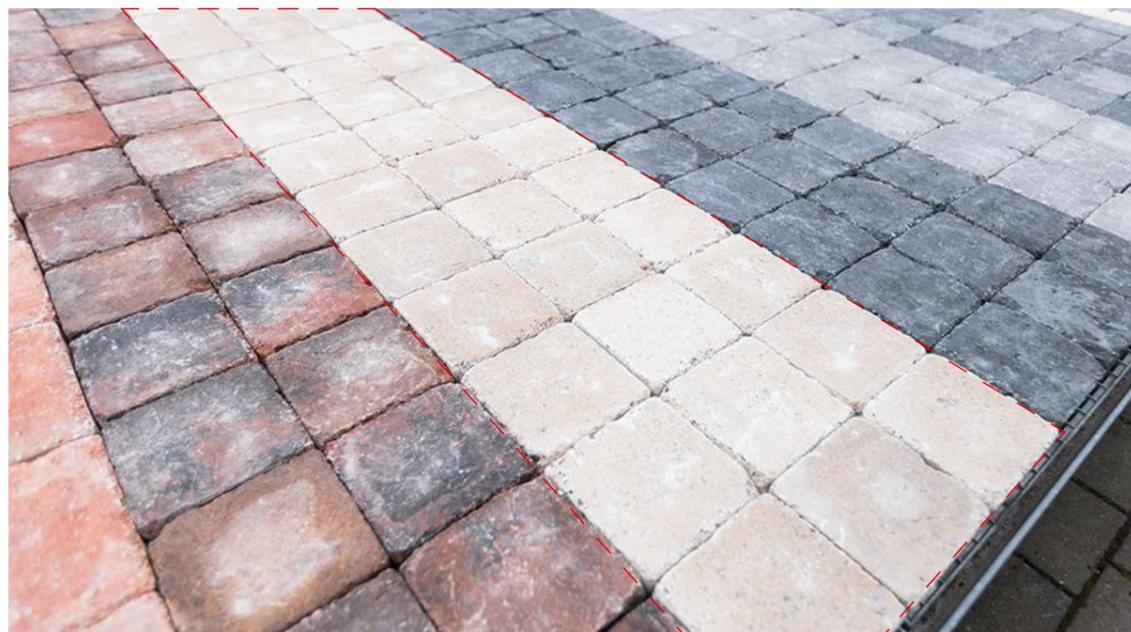

Pavés béton, blanco

Ouvrage : Parc Beauséjour		Maître d'ouvrage: Commune de Lalouvesc			Architectes ARCHIPOLIS <small>912 route de Lyon 07430 Davézieux</small>		
N° de plan:	Titre: Références - sols	Echelle : 1:1	Format : A3	N° de projet : 22-010	Dessinateur: MJ	Date : 14/11/2022	Etat du projet : APD ind.1
<small>Z:\1_ETUDES\22-010 LALOUVESC_Aménagement d'une place et d'un parc\2_Pièces Graphiques\1_Plans\APD 2.pln</small>							